


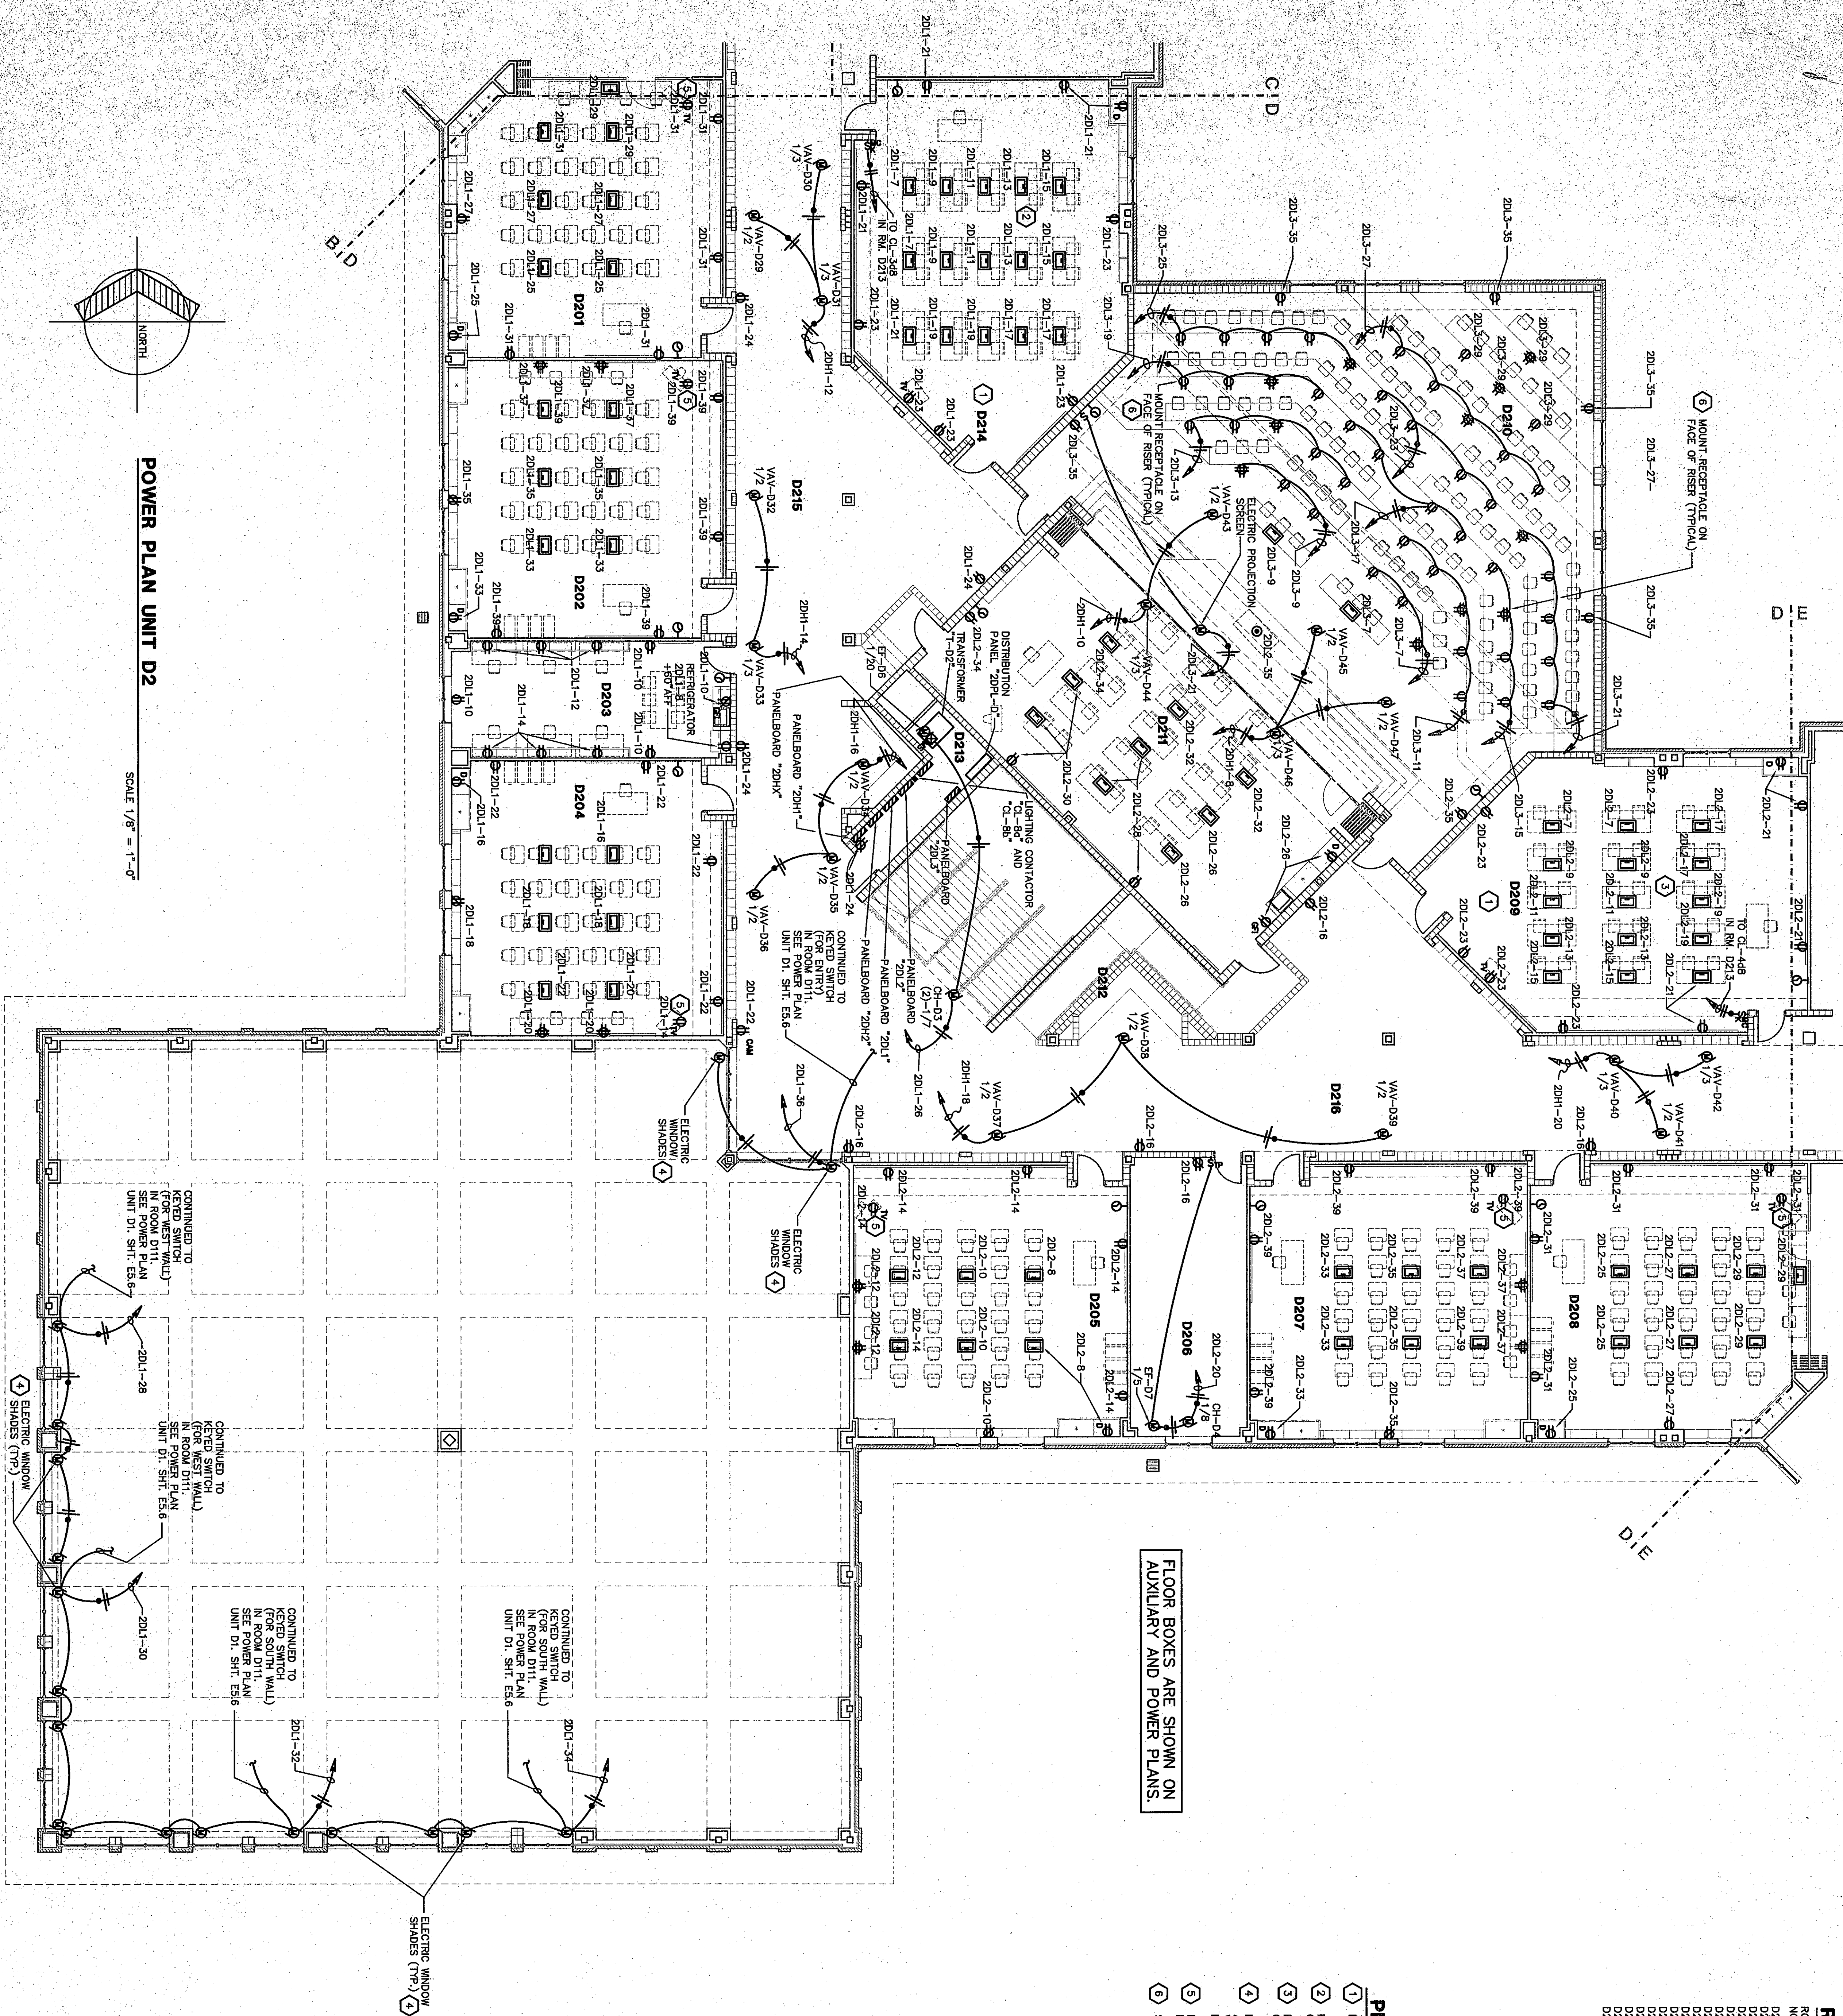

POWER PLAN UNIT D2

SCALE 1/8" = 1'-0"

AUXILIARY AND POWER PLANS.

ROOM LEGEND "D2"

ROOM	AREA	HEATING
D201	366	WATERS
D202	418	WATERS
D203	912	WATERS
D204	831	WATERS
D205	912	WATERS
D206	422	WATERS
D207	972	WATERS
D208	989	WATERS
D209	989	WATERS
D210	2899	WATERS
D211	1300	WATERS
D212	1300	WATERS
D213	1165	WATERS
D214	1165	WATERS
D215	2057	WATERS
D216	10	WATERS
D217	10	WATERS
D218	2052	WATERS

PLAN NOTES:

- ➊ RUN A DEDICATED NEUTRAL FOR EACH CIRCUIT IN THIS ROOM.
- ➋ RUN ALL FLOOR BOXES IN THIS ROOM THRU LIGHTING CONTACTOR C-1-36B.
- ➌ RUN ALL FLOOR BOXES IN THIS ROOM THRU LIGHTING CONTACTOR C-1-46B.
- ➍ DIVISION 16 SHALL WIRE EACH WINDOW SHADE CONTROLLER TO THE LIGHTING CONTACTOR C-1-36B AND C-1-46B IN ACCORDANCE WITH UNIT MANUFACTURER'S RECOMMENDATIONS. VERIFY MOTOR LOCATION IN FIELD BEFORE ROUGH-IN.
- ➎ REFER TO DETAILS 9/61.5 AND 9/61.5 FOR ADDITIONAL INFORMATION.
- ➏ SEE DETAIL 9/61.10 FOR RECEPTACLE INSTALLATION REQUIREMENTS.