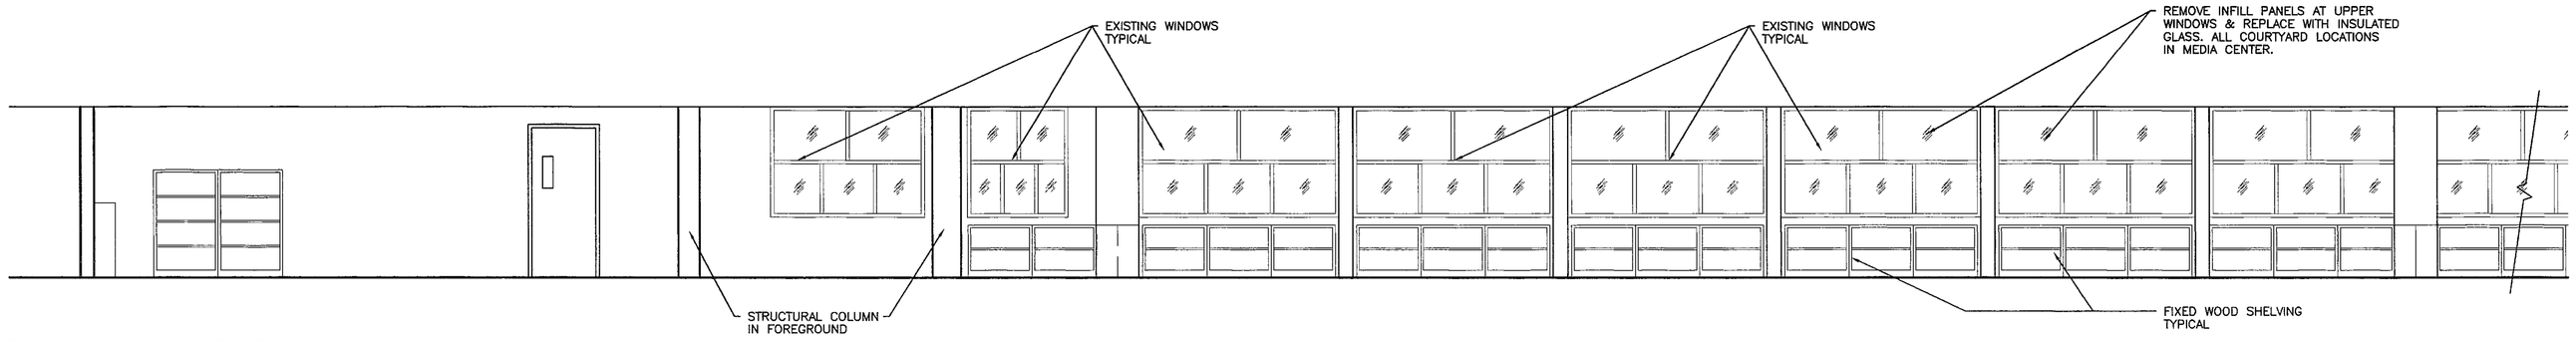

ELEVATION @ LIBRARY

1 / A6.1

SCALE: 1/4" = 1'-0"

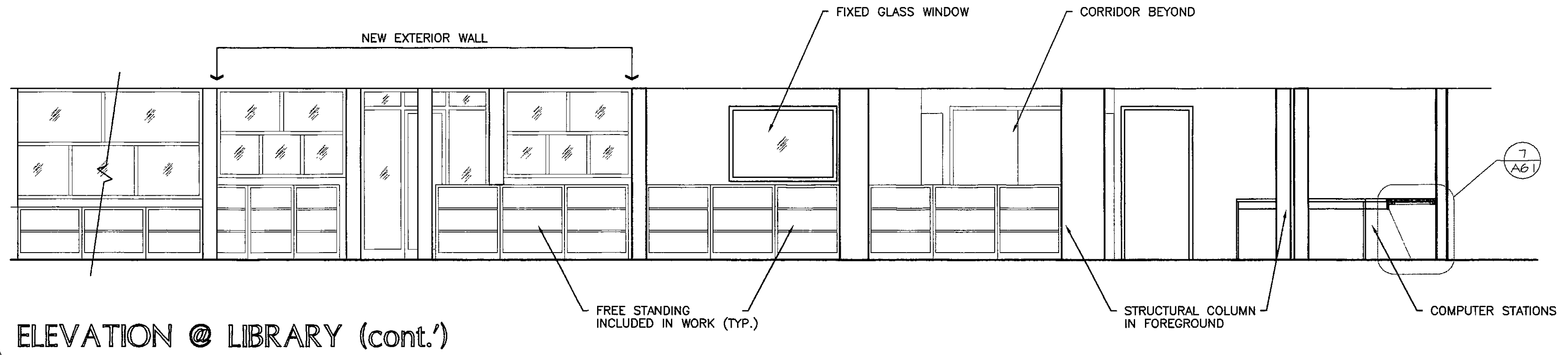

ELEVATION @ LIBRARY (cont.')

1 / A6.1

SCALE: 1/4" = 1'-0"

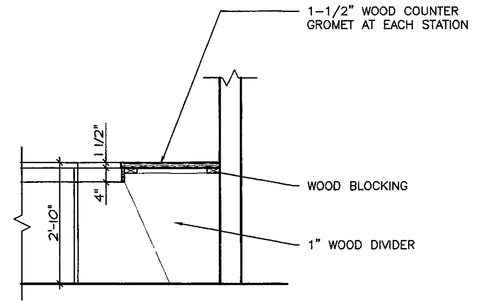

SECTION @ LIBRARY

7 / A6.1

SCALE: 1/4" = 1'-0"

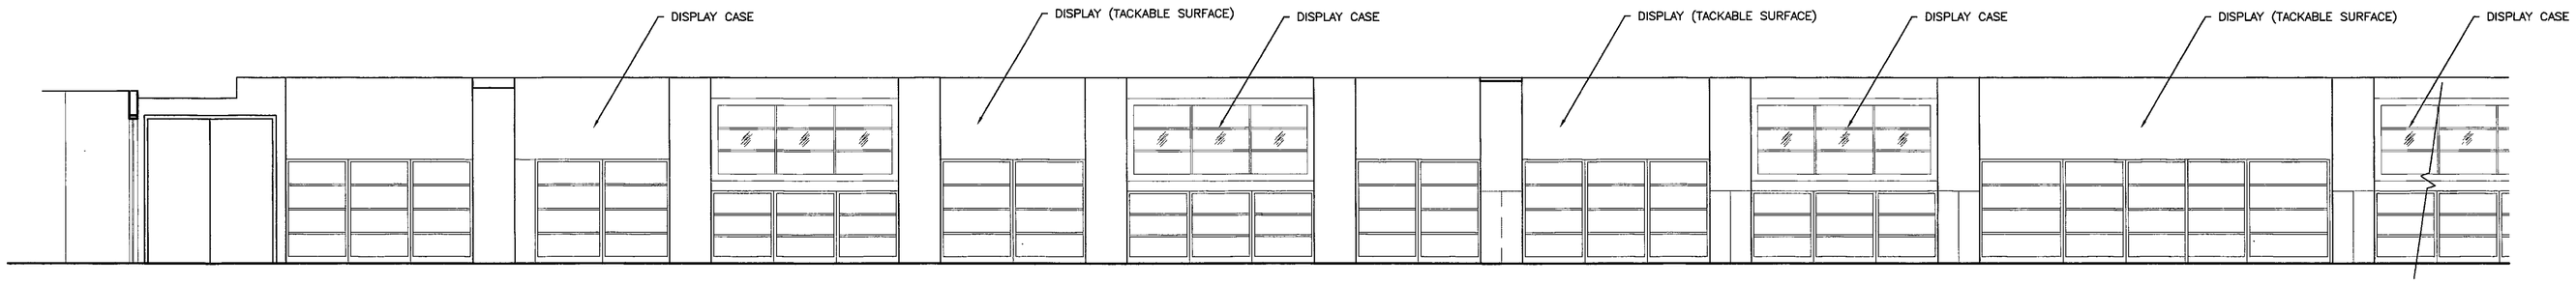

ELEVATION @ LIBRARY

2 / A6.1

SCALE: 1/4" = 1'-0"

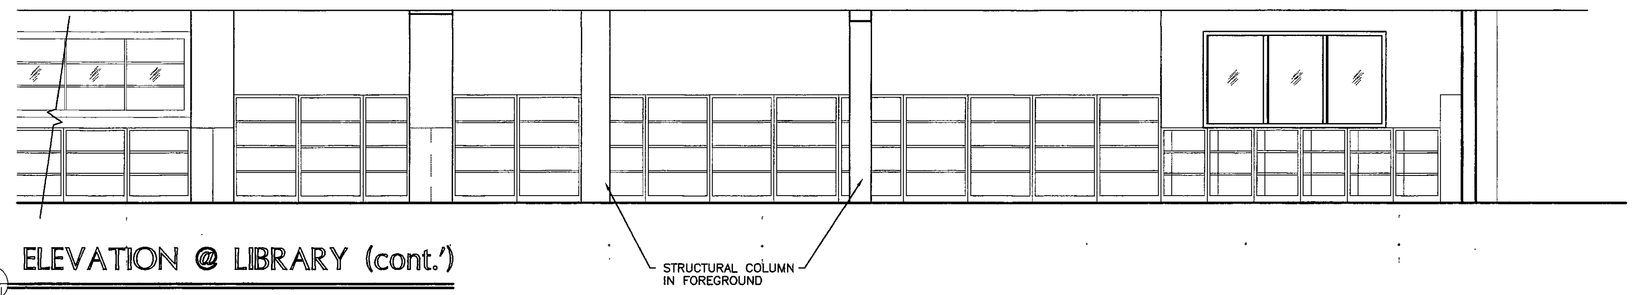

ELEVATION @ LIBRARY (cont.')

2 / A6.1

SCALE: 1/4" = 1'-0"

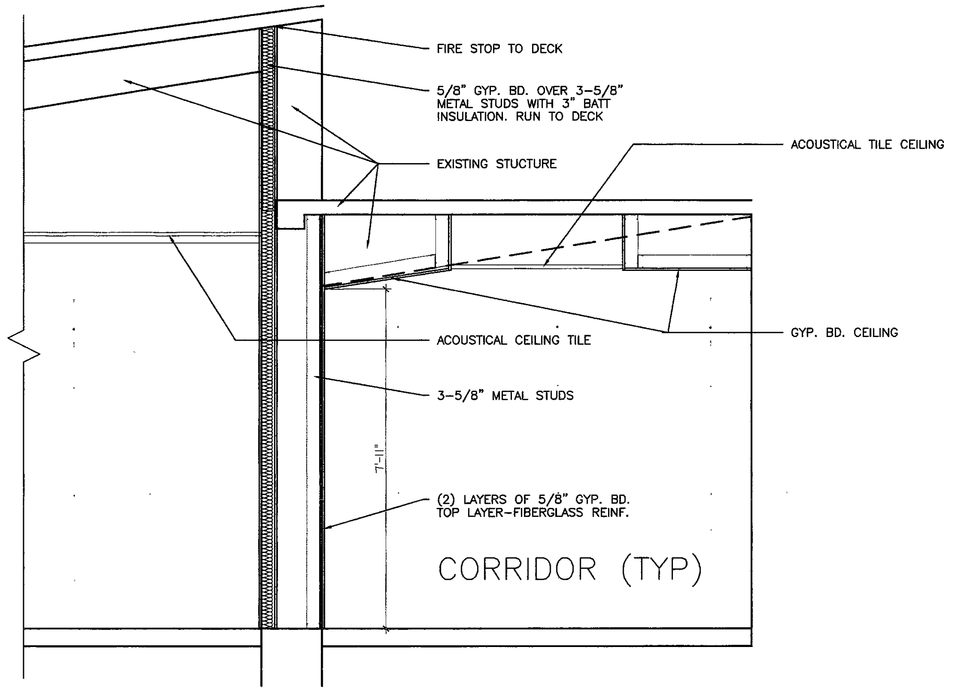

SECTION @ LIBRARY

6 / A6.1

SCALE: 1/2" = 1'-0"

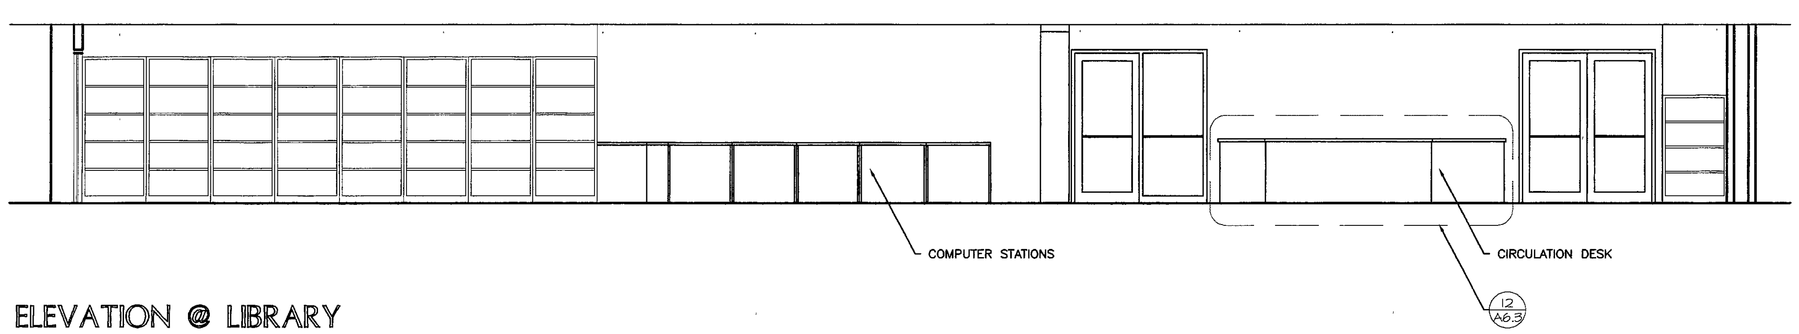

ELEVATION @ LIBRARY

3 / A6.1

SCALE: 1/4" = 1'-0"

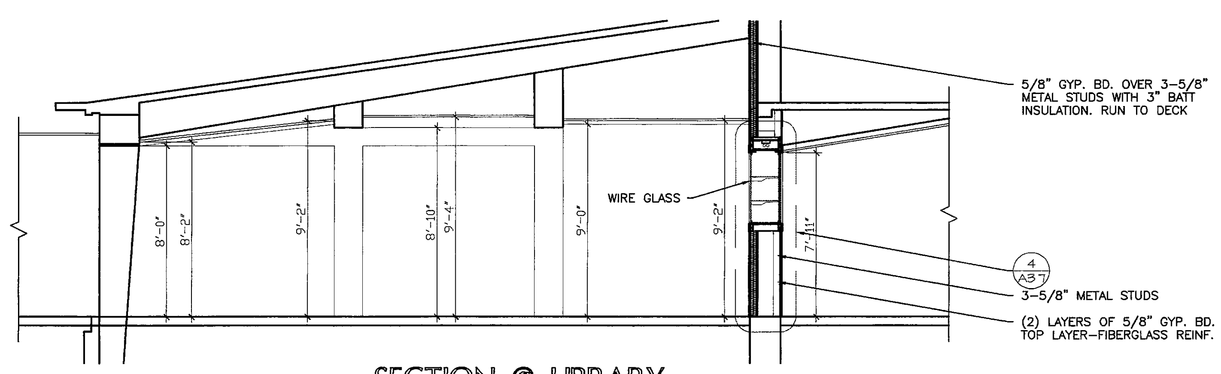

SECTION @ LIBRARY

5 / A6.1

SCALE: 1/4" = 1'-0"

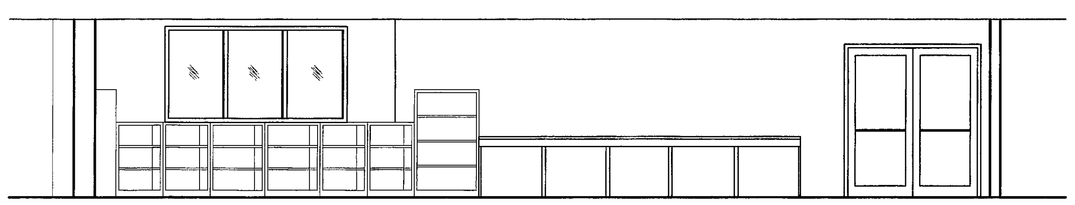

ELEVATION @ LIBRARY

4 / A6.1

SCALE: 1/4" = 1'-0"

2000-A-40

ARCHITECTS
ENGINEERS
PLANNERS

VEAZEY
PARROTT
DURKIN &
SHOULDERS

3850 Priority Way S Dr.
Suite 116
Indianapolis, In 46240

RENOVATION PROJECT FOR:
DUNELAND SCHOOL CORPORATION
CHESTERTON MIDDLE SCHOOL
CHESTERTON, INDIANA

Drawing Title:
LIBRARY CASEWORK

Project No:	9980.00
Project Date:	06-12-00
Drawn By:	DKB
Approved By:	VPDS
Drawing No:	A 6.1

CHARLES E. PARROTT REGISTERED No. 1757 STATE OF INDIANA ARCHITECT