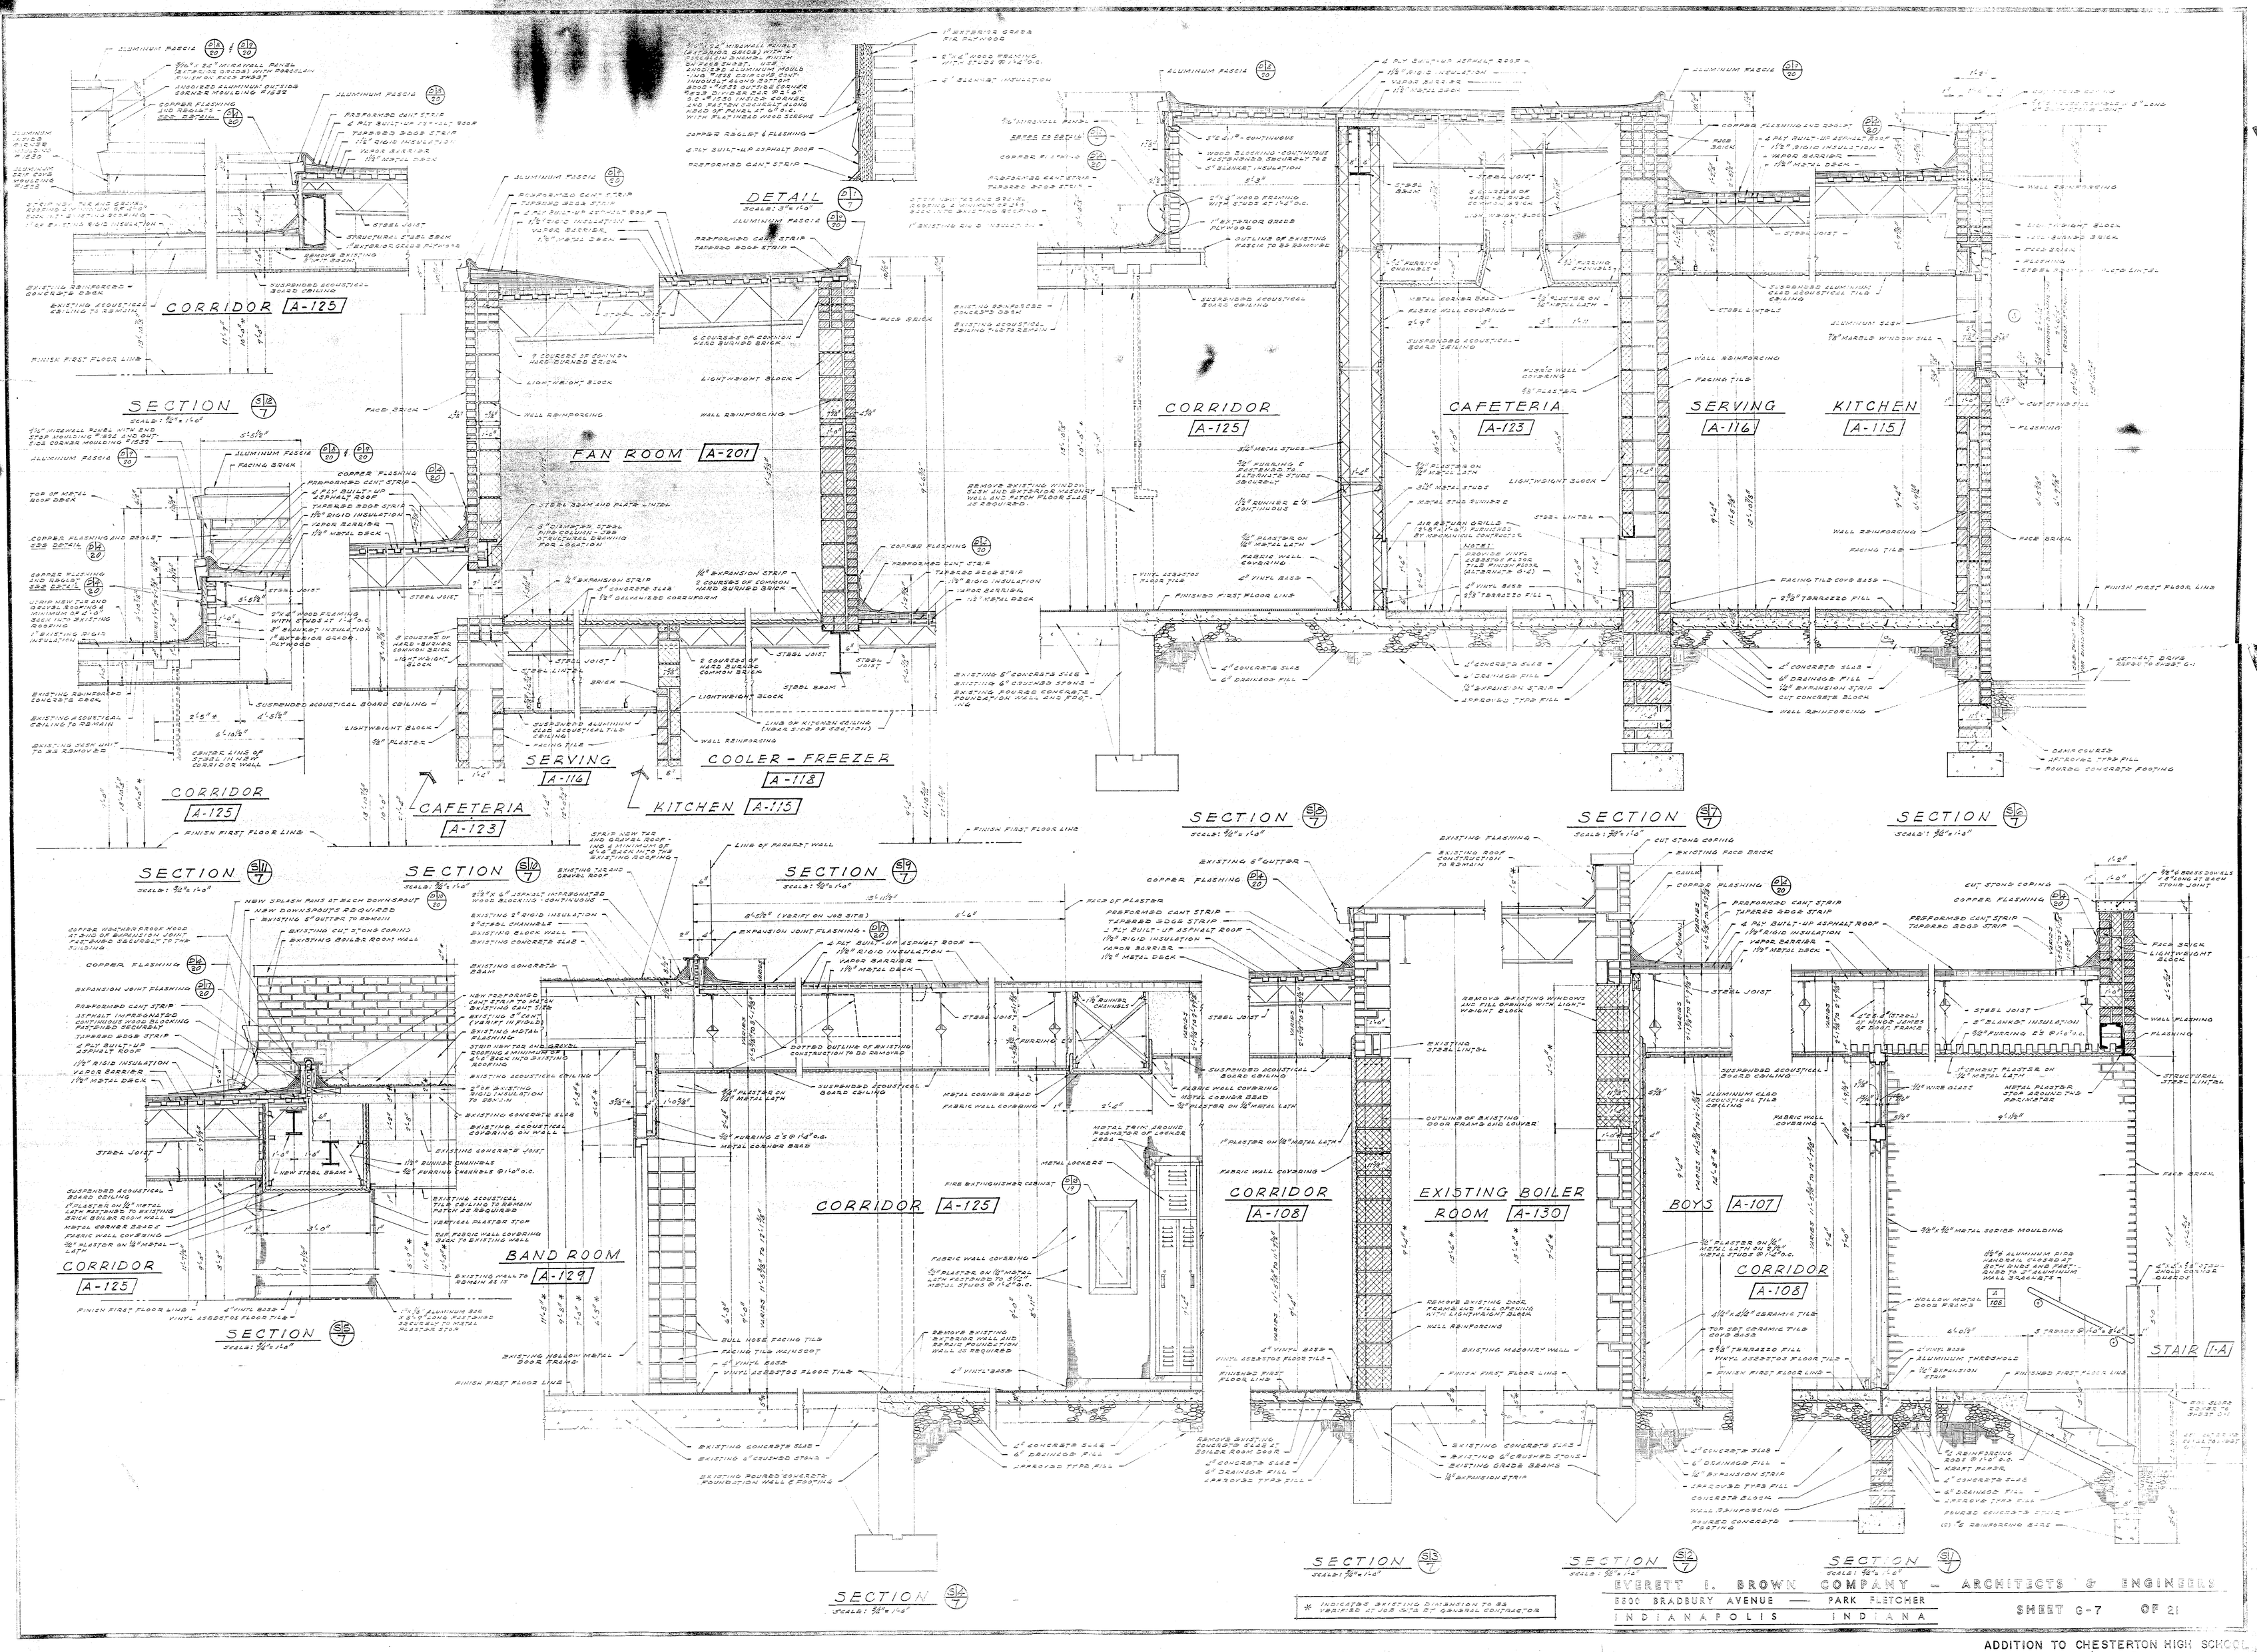
CORRIDOR A-125
SECTION
DETAIL
FAN ROOM A-201
SERVING A-116
COOLER - FREEZER A-118
KITCHEN A-115
CAFETERIA A-123
CORRIDOR A-125
SECTION
SECTION
SECTION
SECTION
SECTION
SECTION
SECTION
SECTION
SECTION
SECTION
SECTION
SECTION
CORRIDOR A-125
CAFETERIA A-123
SERVING A-116
KITCHEN A-115
CORRIDOR A-125
BAND ROOM A-129
CORRIDOR A-125
CORRIDOR A-108
EXISTING BOILER ROOM A-130
BOYS A-107
CORRIDOR A-108
STAIR 1-A
* INDICATES EXISTING DIMENSION TO BE VERIFIED AT JOB SITE BY GENERAL CONTRACTOR
EVERETT I. BROWN COMPANY ARCHITECTS & ENGINEERS
6806 BRADBURY AVENUE — PARK FLETCHER
INDIANAPOLIS INDIANA
SHEET G-7 OF 21
ADDITION TO CHESTERTON HIGH SCHOOL