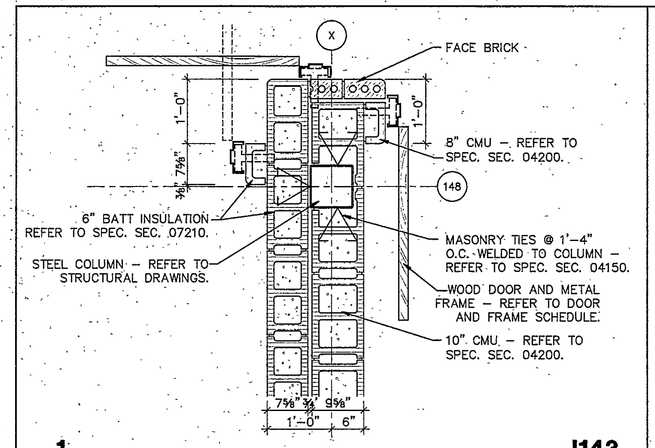

1 **J143**
¾" = 1'–0"

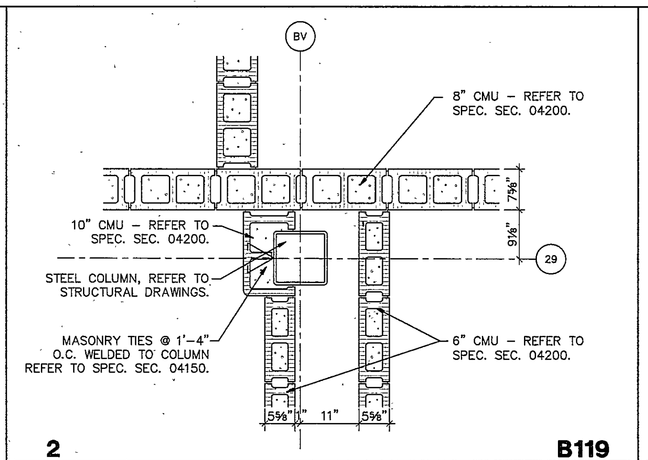

2 **B119**
¾" = 1'–0"

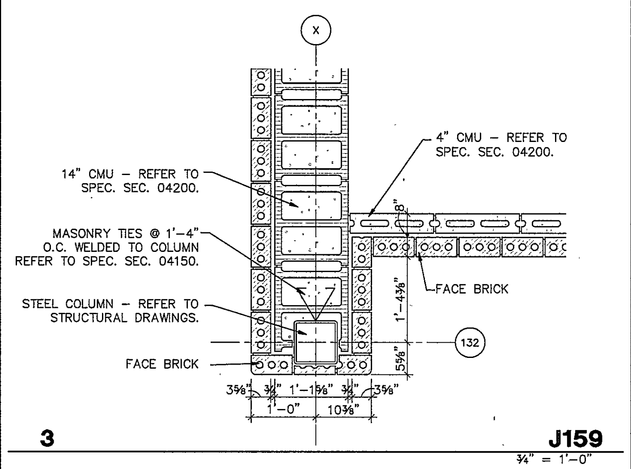

3 **J159**
¾" = 1'–0"

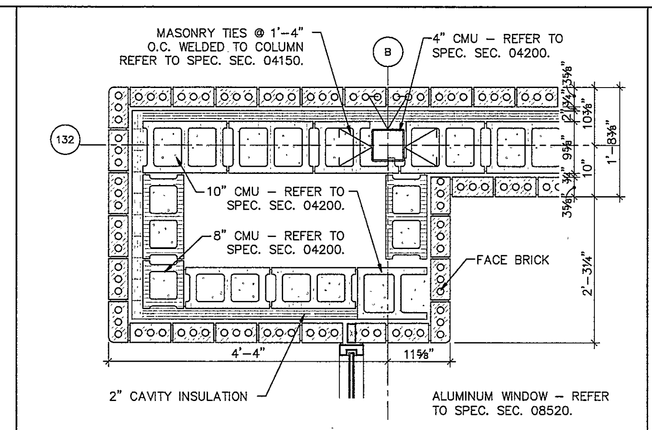

4 **J EXTERIOR**
¾" = 1'–0"

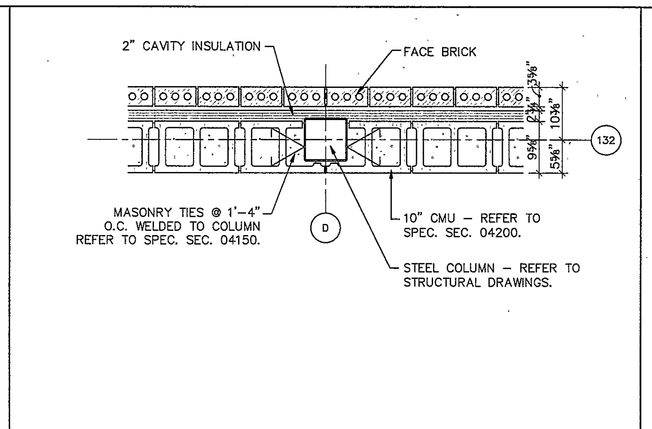

5 **J EXTERIOR**
¾" = 1'–0"

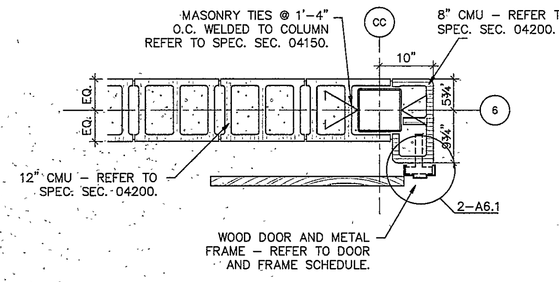

6 **B133**
¾" = 1'–0"

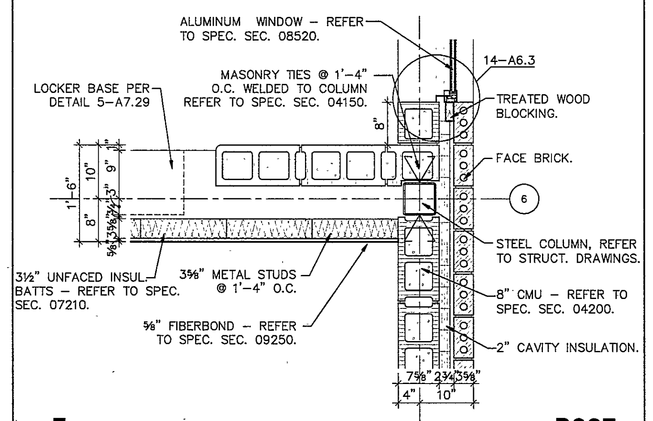

7 **B227**
¾" = 1'–0"

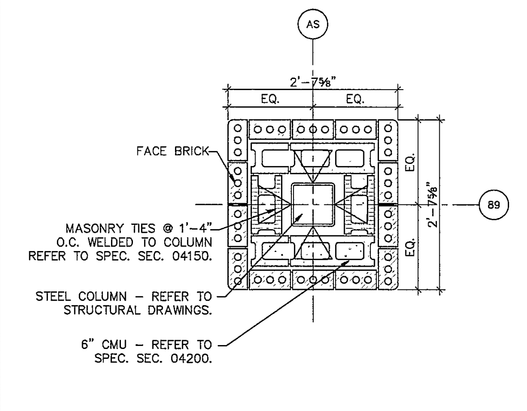

8 **K102**
¾" = 1'–0"

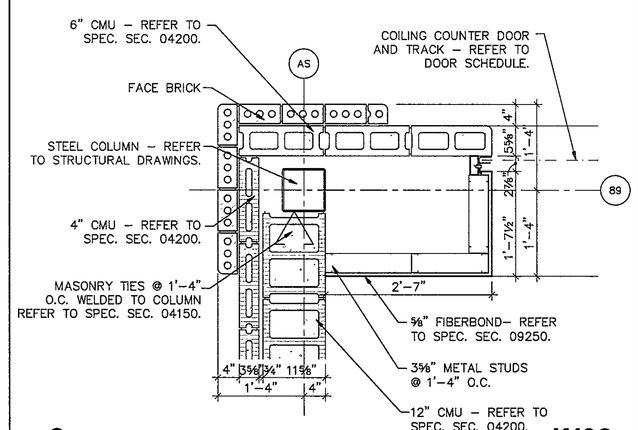

9 **K106**
¾" = 1'–0"

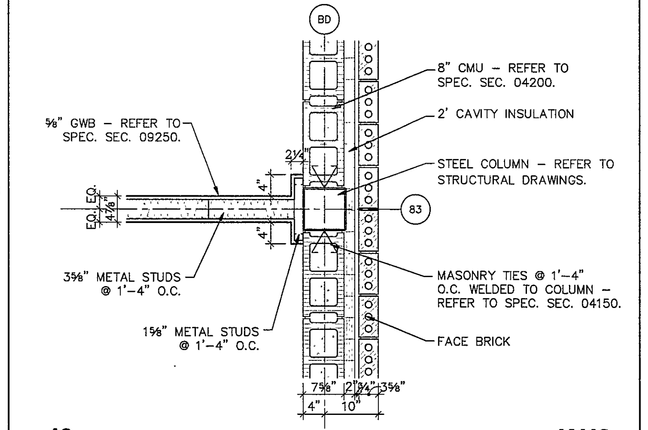

10 **K116**
¾" = 1'–0"

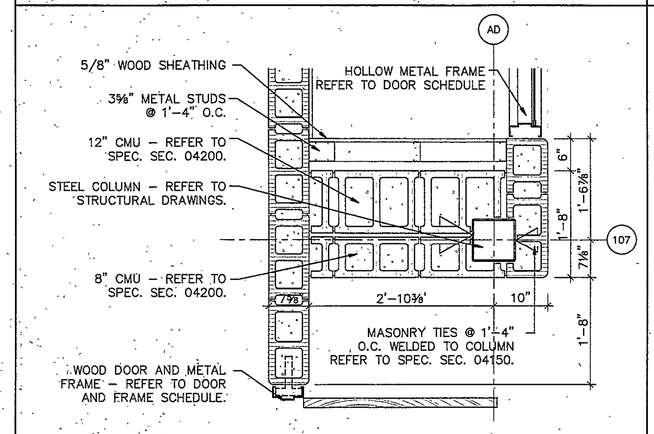

11 **L120**
¾" = 1'–0"

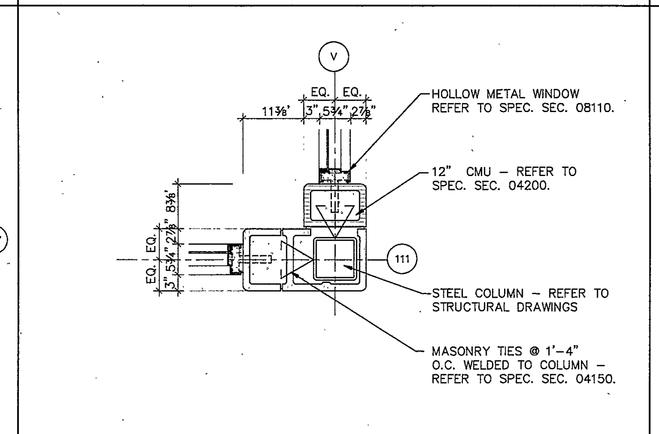

12 **L136**
¾" = 1'–0"

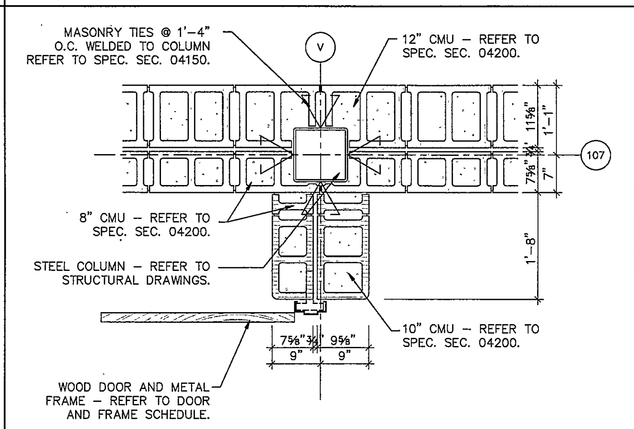

13 **L137**
¾" = 1'–0"

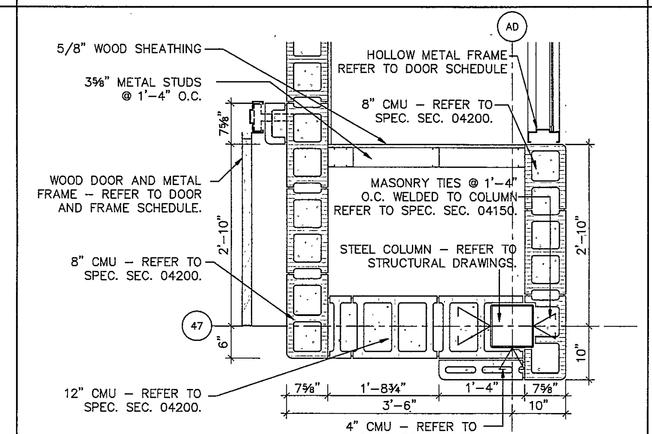

14 **M105**
¾" = 1'–0"

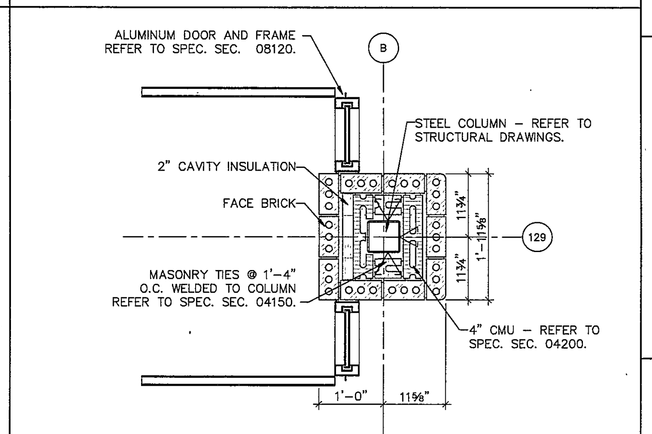

15 **N101**
¾" = 1'–0"

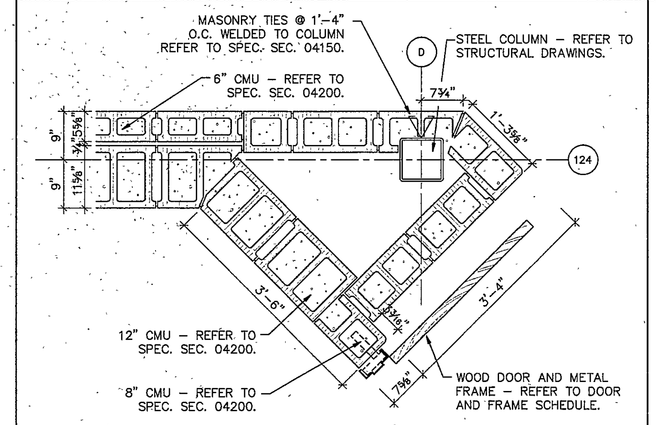

16 **N121**
¾" = 1'–0"

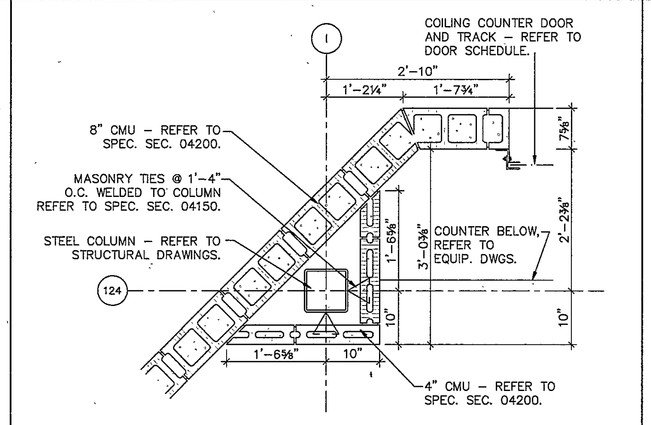

17 **N104-2**
1½" = 1'–0"

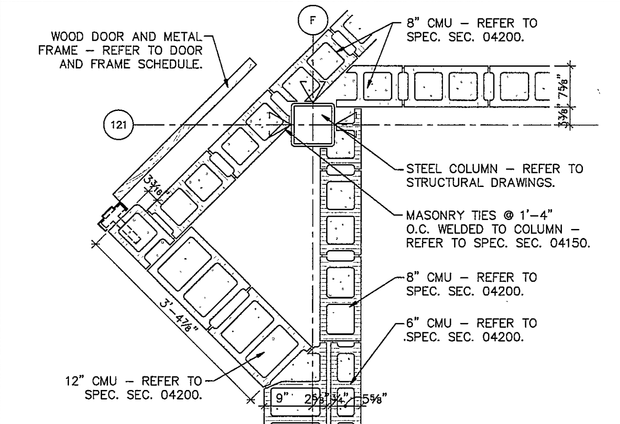

18 **N104**
¾" = 1'–0"

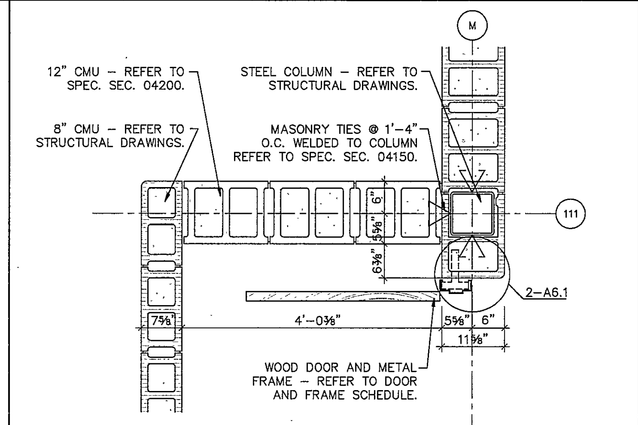

19 **N108**
¾" = 1'–0"

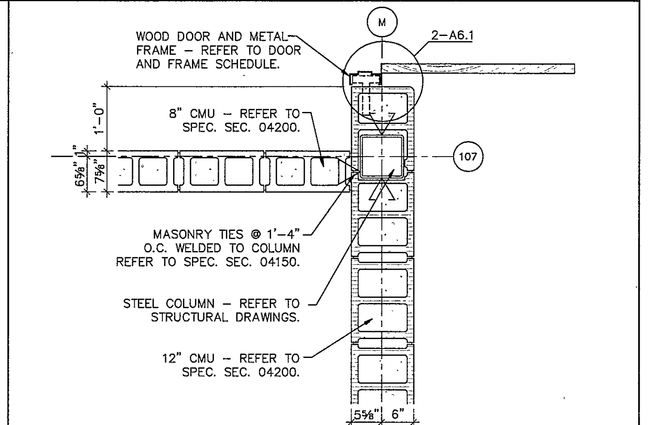

20 **N113**
¾" = 1'–0"

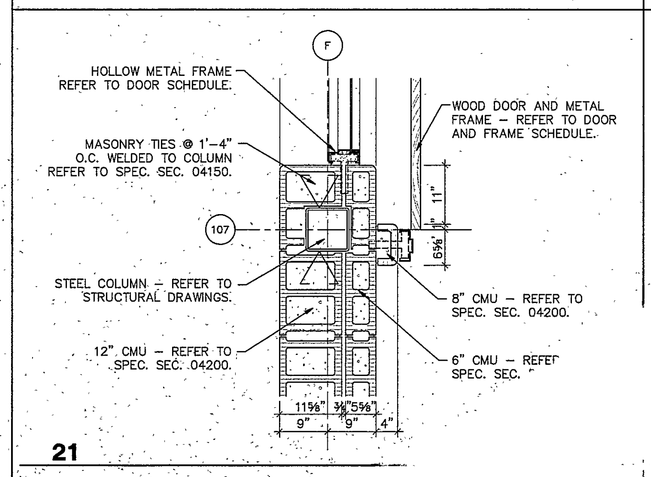

21

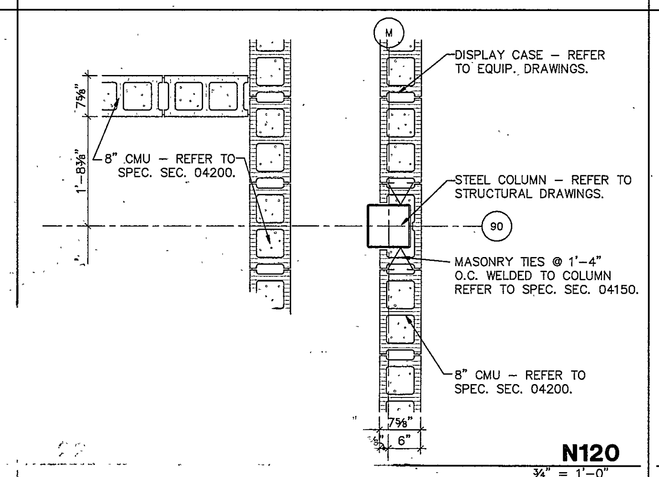

N120
¾" = 1'–0"

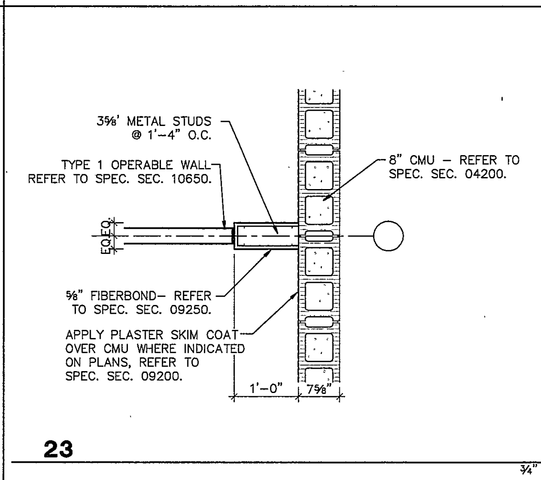

23 **B201**
¾" = 1'–0"

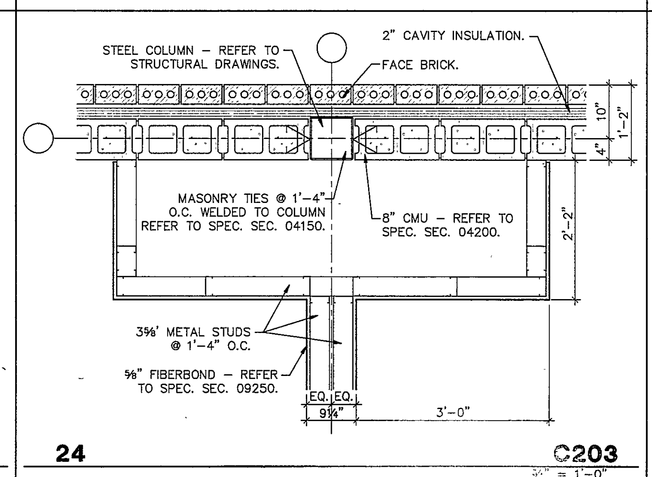

24 **C203**
¾" = 1'–0"

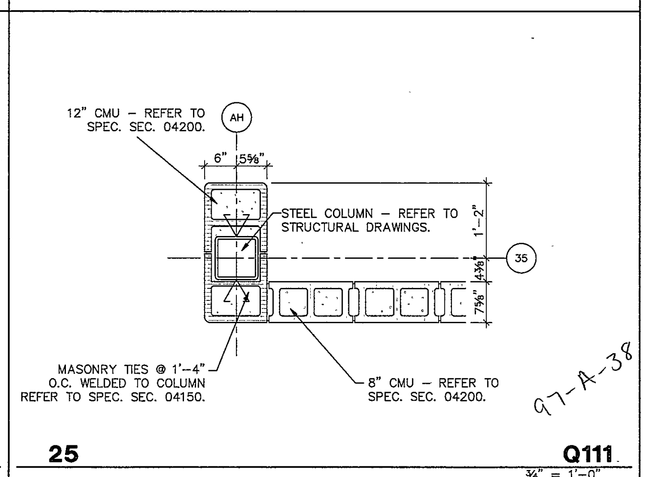

25 **Q111**
¾" = 1'–0"

COPYRIGHT 1997 BY FANNING/HOWEY ASSOCIATES, INC.

DOUGLAS M. WICKSTROM REGISTERED ARCHITECT STATE OF INDIANA

LEE BROCKWAY REGISTERED ARCHITECT NO. 7866 STATE OF INDIANA

THE NEW
CHESTERTON HIGH SCHOOL
FOR THE
DUNELAND SCHOOL CORPORATION
CHESTERTON, INDIANA

J1 H G F1 N1 L K E1 P1 M1 A1 C1 D1 Q1 B1

Fanning/Howey Associates, Inc.
Architects Engineers Consultants

PLAN DETAILS

DRAWN BY: FJB
CHECKED BY: JHJ
COMM. NO.: 95067.00
DATE: APRIL 21, 1997

REVISIONS NO. DATE

A1.36

CHESTERTON HIGH SCHOOL
95067.00