
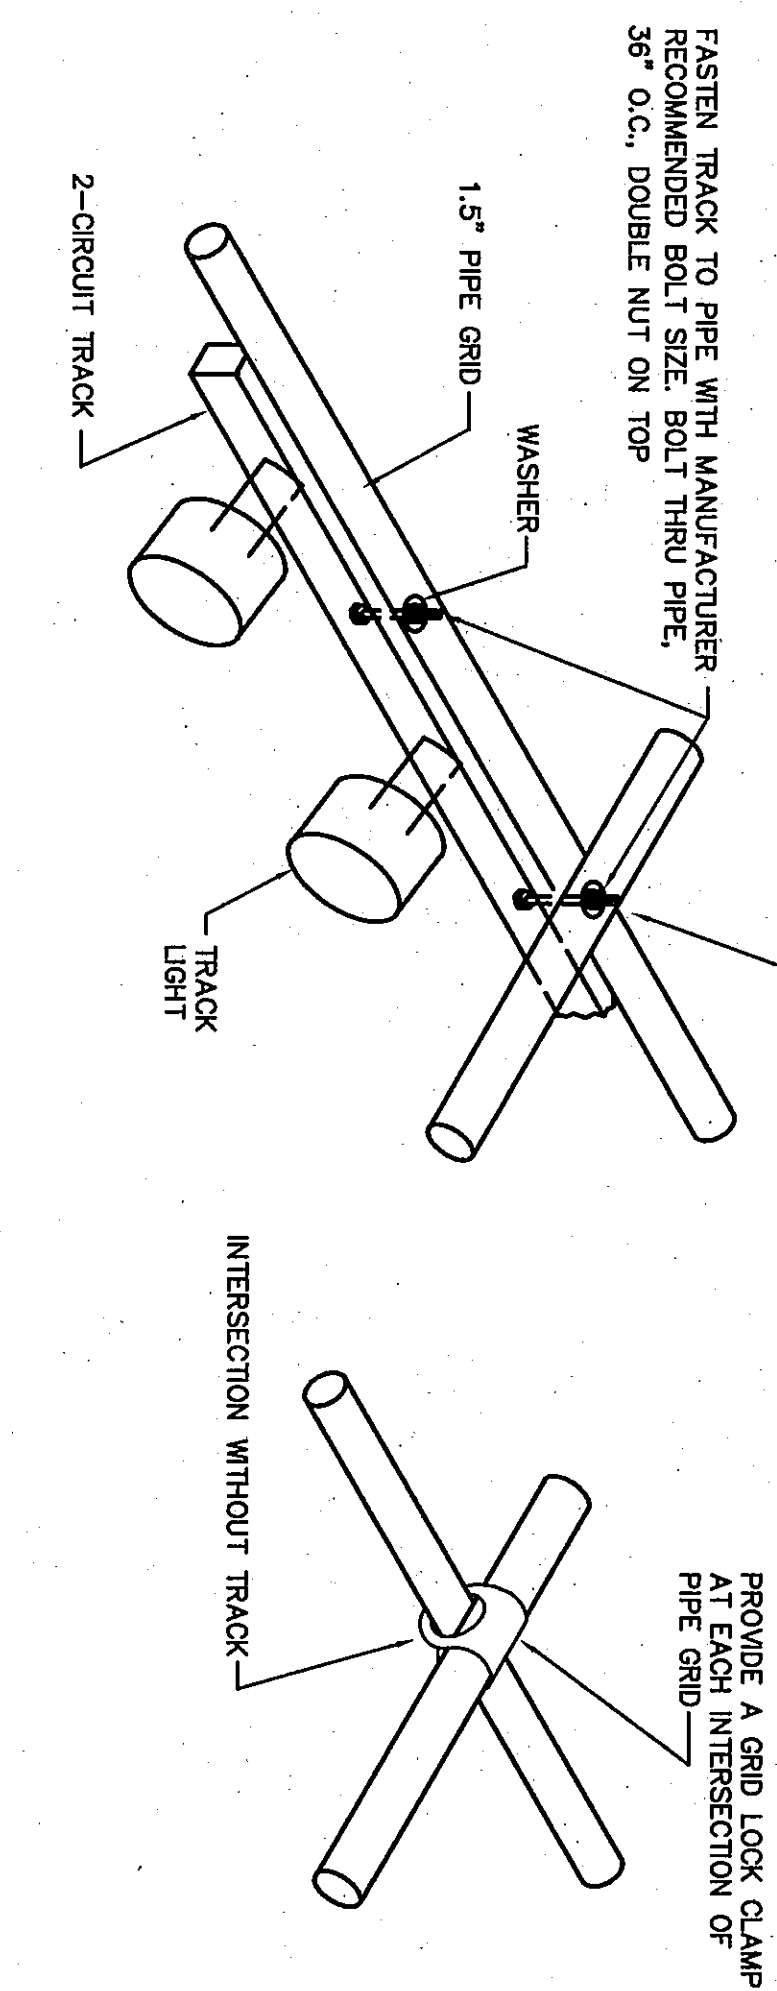


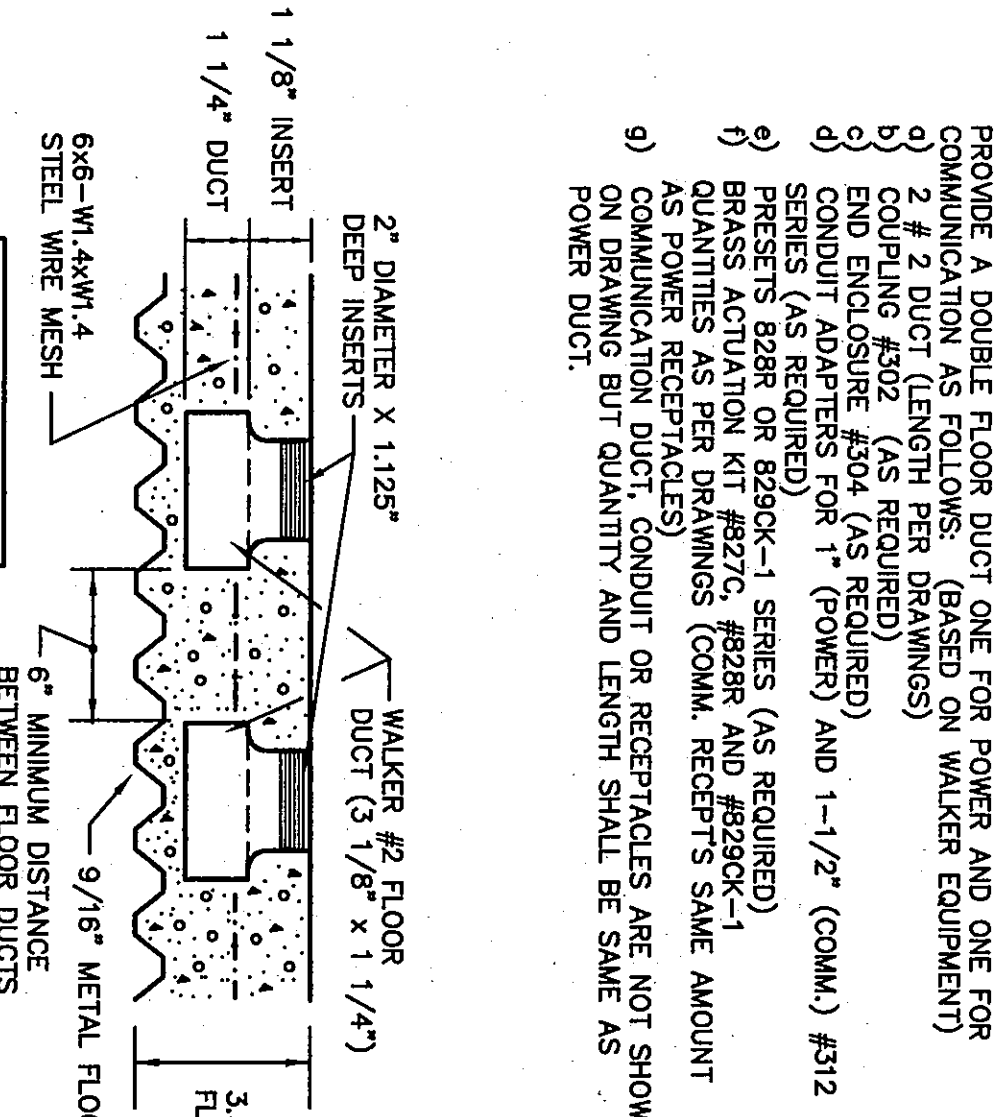


NO SCALE

NO SCALE

[illegible]

NO SCALE

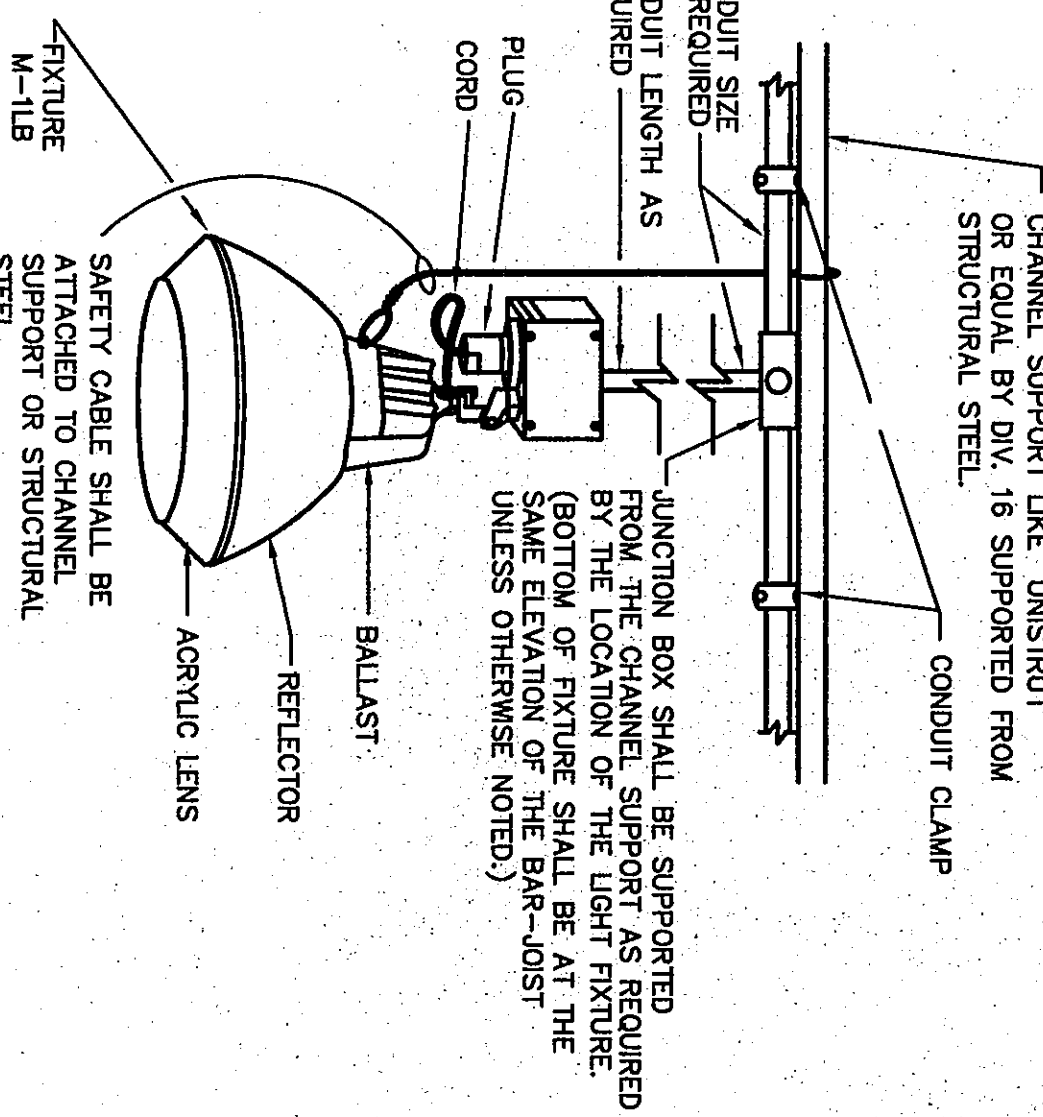

NO. OF	REM
--------	-----

Q1-1g10	6/31	10	MOMENTARY CONTACT SWITCH
Q1-1h2	H124	2	CABLETRIA LIGHTING a
Q1-2h2	H124	2	CABLETRIA LIGHTING b
Q1-3h2	H124	2	CABLETRIA LIGHTING c
Q1-4h2	H124	2	CABLETRIA LIGHTING d
Q1-5h2	H124	2	CABLETRIA LIGHTING e
Q1-6h2	H124	2	CABLETRIA LIGHTING f
Q1-7h2	H124	2	CABLETRIA LIGHTING g
Q1-2f8	F109	8	MASTER DISPOSAL, CONTROL
Q1-3f8	F108	8	MASTER DISPOSAL, CONTROL
Q1-2d6	D213	6	MOMENTARY CONTACT SWITCH
Q1-1d6	D213	6	MOMENTARY CONTACT SWITCH
Q1-1h6	H124	6	MOMENTARY CONTACT SWITCH
Q1-2h6	H124	6	MOMENTARY CONTACT SWITCH
Q1-1h4	H124	4	MOMENTARY CONTACT SWITCH
Q1-1h2	L139	2	ENERGY MANAGEMENT SYSTEM LIGHTING CONTACTOR
Q1-2h2	F120	2	MOMENTARY CONTACT SWITCH
Q1-4h2	F120	2	MOMENTARY CONTACT SWITCH
Q1-1g10	Q201	10	MOMENTARY CONTACT SWITCH
Q1-2g10	Q201	10	MOMENTARY CONTACT SWITCH
Q1-1b12	B219	12	MOMENTARY CONTACT SWITCH
Q1-1b8	B219	8	MOMENTARY CONTACT SWITCH
Q1-3h12	D142	12	MOMENTARY CONTACT SWITCH
Q1-4d12	D142	12	MOMENTARY CONTACT SWITCH
Q1-2f8	F120	8	MOMENTARY CONTACT SWITCH
Q1-3f8	F120	8	MOMENTARY CONTACT SWITCH
Q1-1g12	G131	12	MOMENTARY CONTACT SWITCH
Q1-1g12	G131	12	MOMENTARY CONTACT SWITCH

NO SCALE