


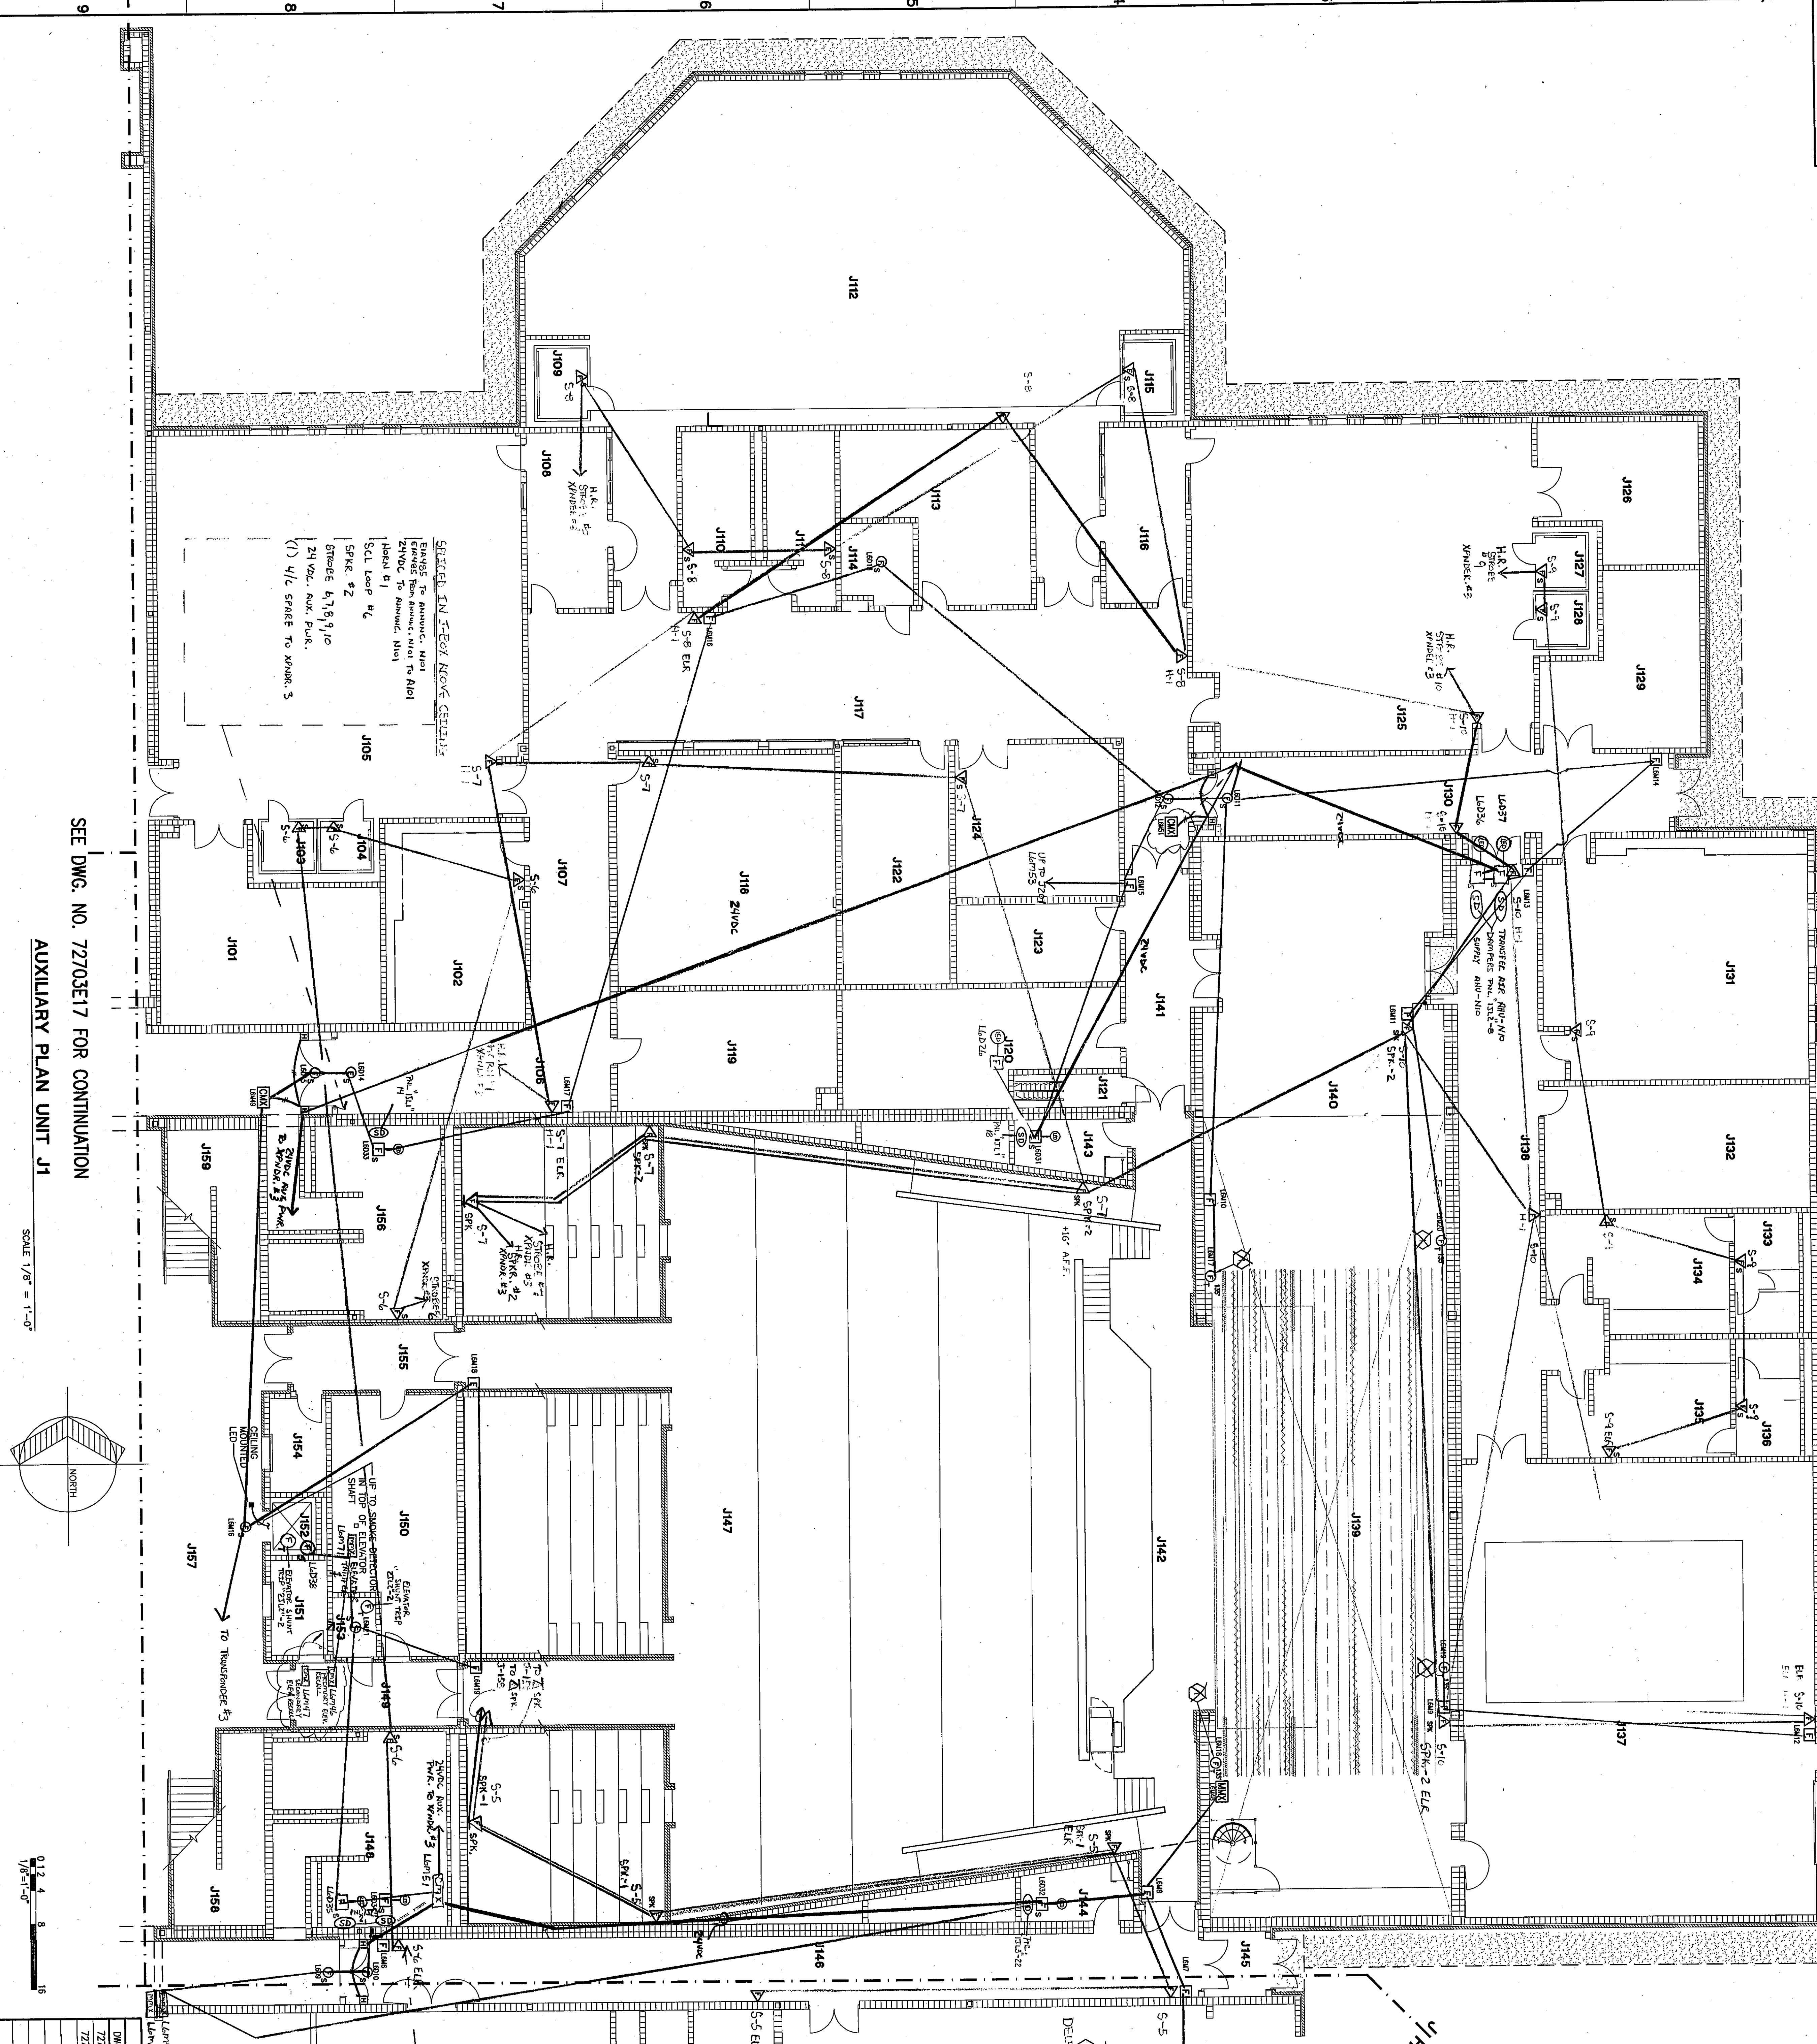


ROOM LEGEND			J1
ROOM NO.	ROOM NAME	AREA	CEILING HEIGHT
PLAN NOTES

~~1 MOUNT HEAT DETECTOR AT 11'-0" ABOVE FINISH FLOOR AND PROVIDE WITH A SET OF N.O. CONTACTS. WIRE DELETED CONTACTS TO FIRE CURTAIN CONTROL PANEL.~~

SEE DWG. NO. 72703E13 FOR CONTINUATION

SPLICED IN J-BOX ABOVE CEILING

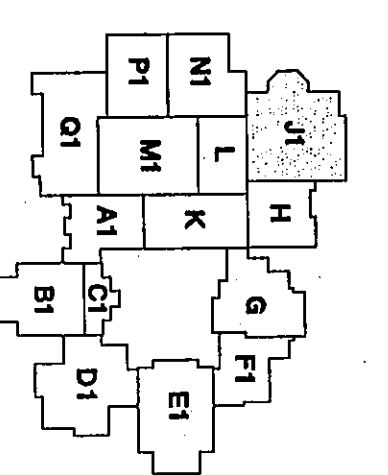[illegible]

NORTH KEYPLAN

[illegible]

HAVE

1055 W. JOLLET RD. • P.O. BOX 70
VALPARAISO, INDIANA 46385
(219)--462-0571

CHESTERION HIGH SCHOOL
2125 S. 11TH STREET
CHESTERION, INDIANA

FIRE ALARM & DETECTION SYSTEM

UNIT J1
DEVICE LAYOUT

DEVICE LA100

703E14