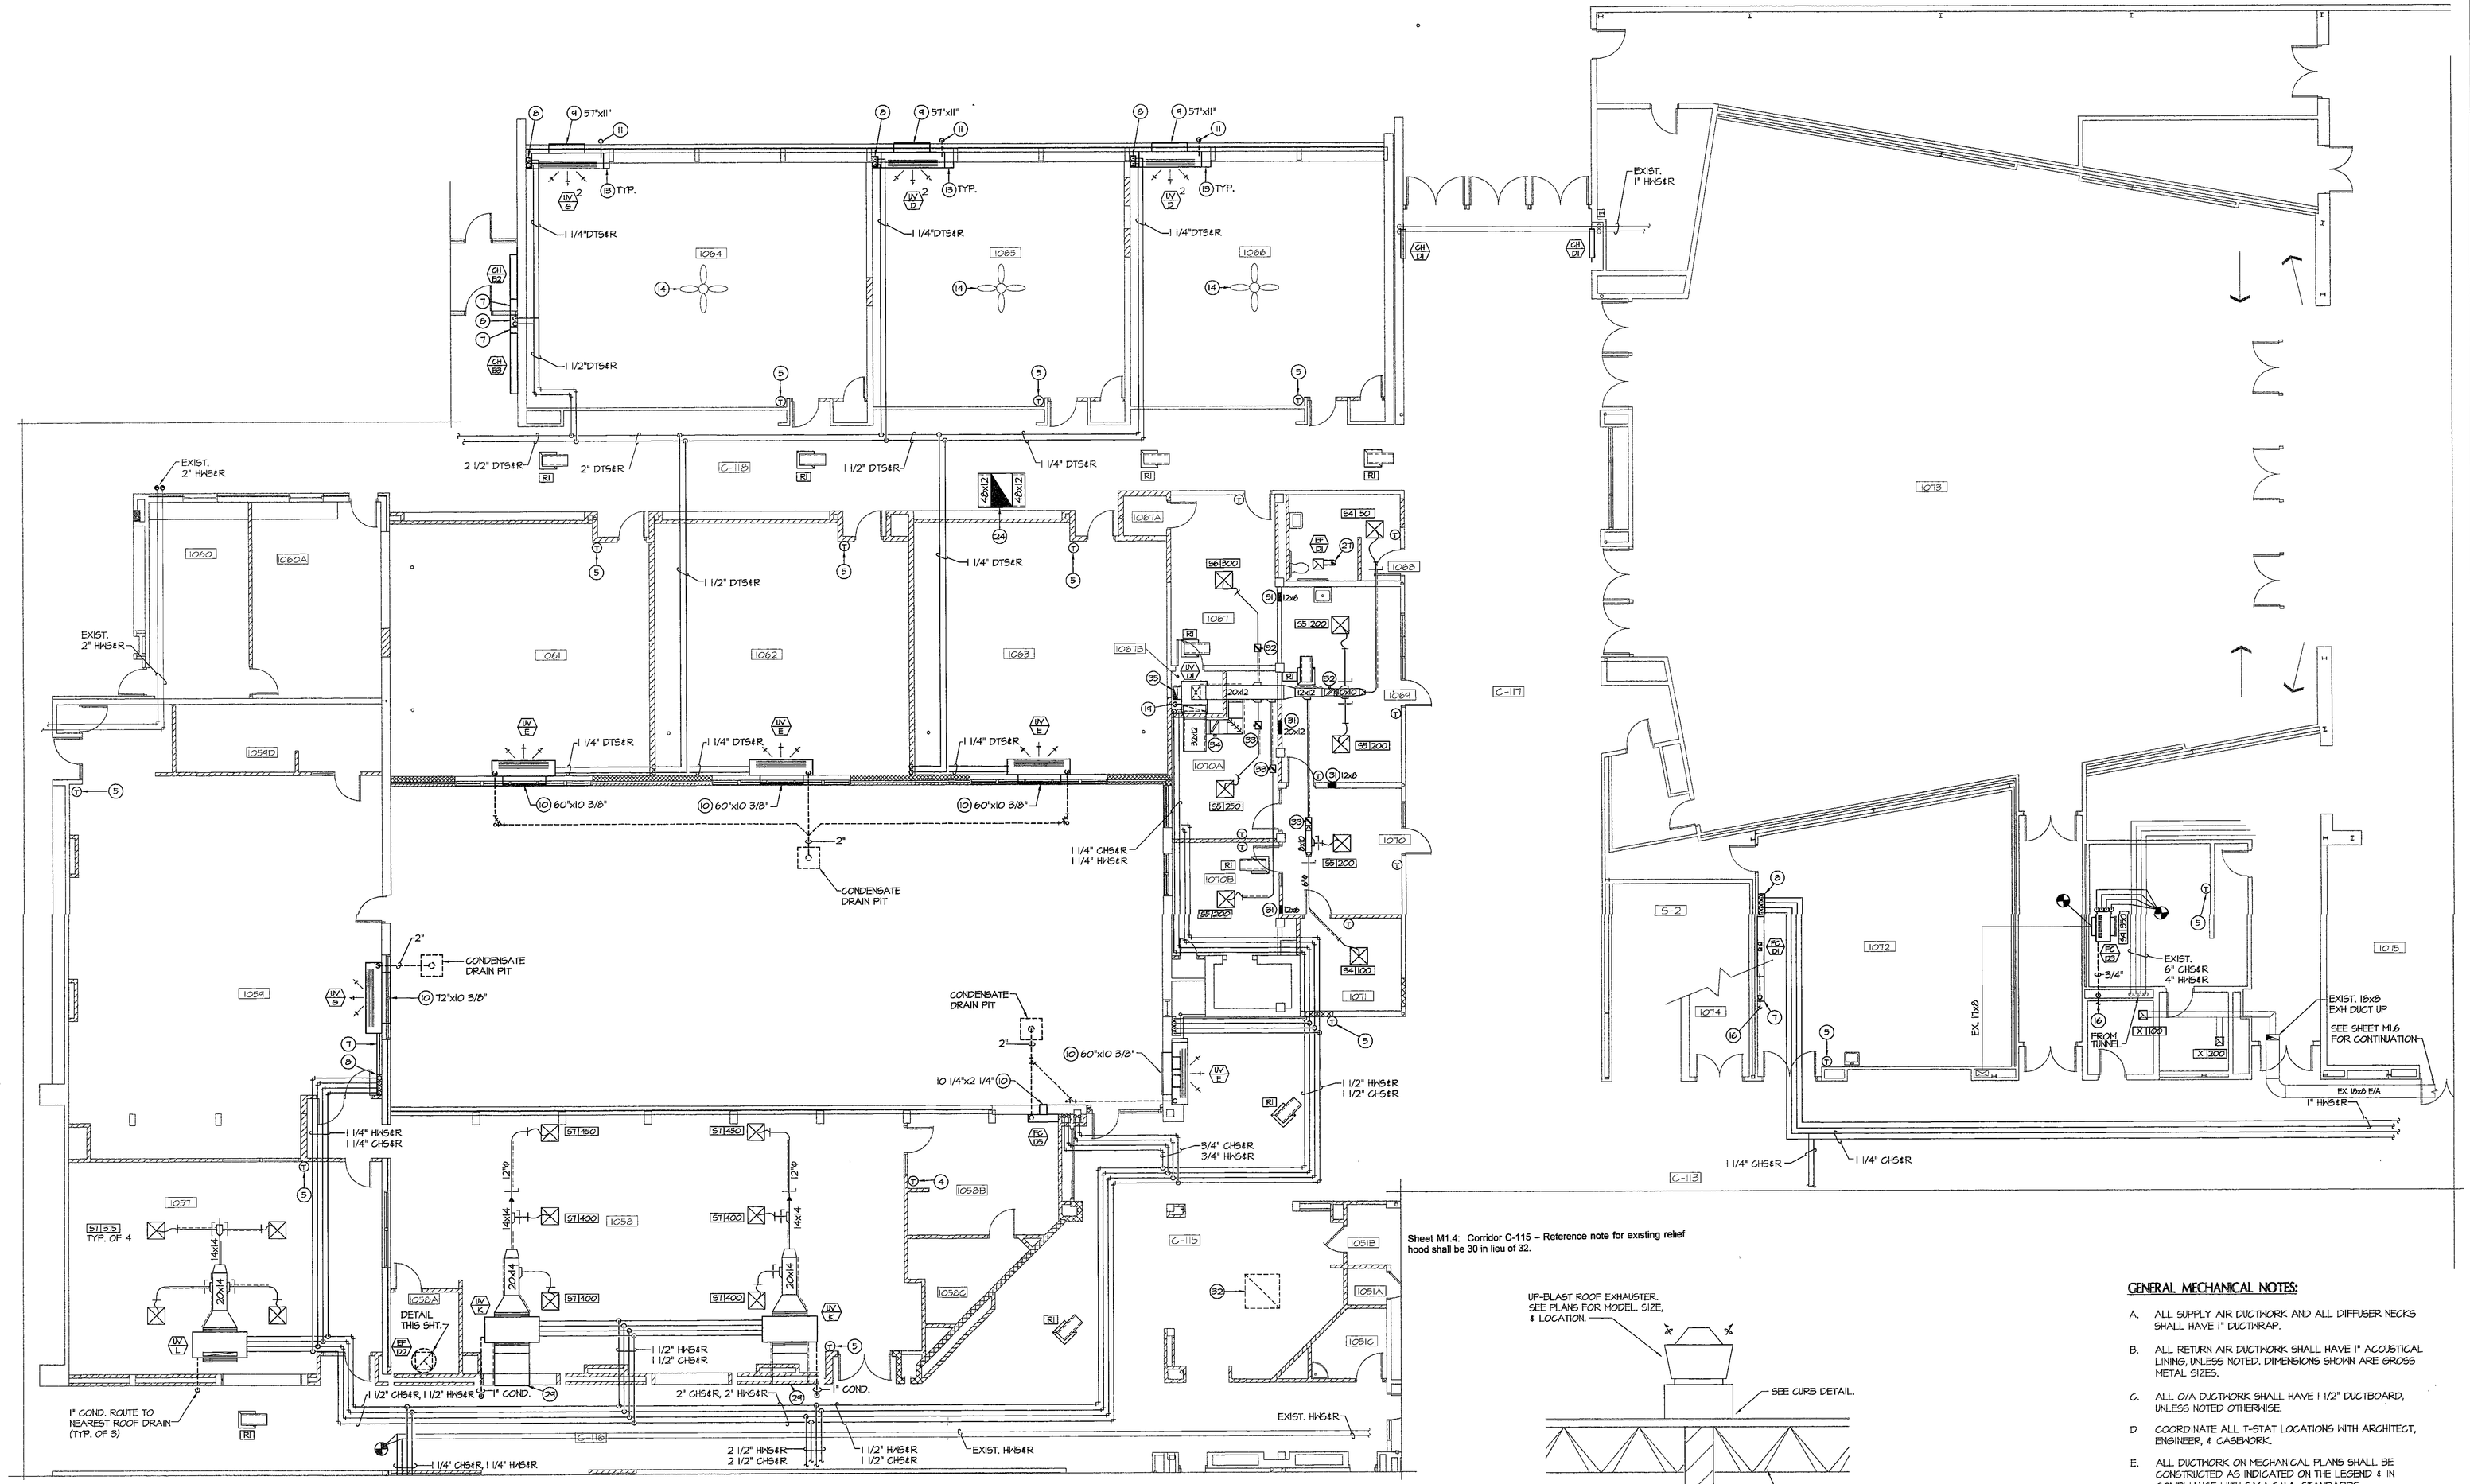
EXIST. 2" HWS&R
1060
1060A
1061
1062
1063
1059D
1059
1057
1058A
1058
1058B
1058C
1051B
1051A
1051C
1067A
1067
1067B
1068
1069
1070A
1070
1070B
1071
1072
1073
1074
1075
C-11B
C-11
C-11A
C-11C
C-11D
C-11E
C-11F
C-11G
C-11H
1 1/2" DTS&R
2" DTS&R
2 1/2" DTS&R
1 1/4" DTS&R
1 1/2"DTS&R
1 1/4"DTS&R
5T1450
5T1400
5D1315
5S1200
5S1250
5S1800
5S1300
5T1800
5T1600
5T1650
5T1450
5T1400
5T1400
5T1400