


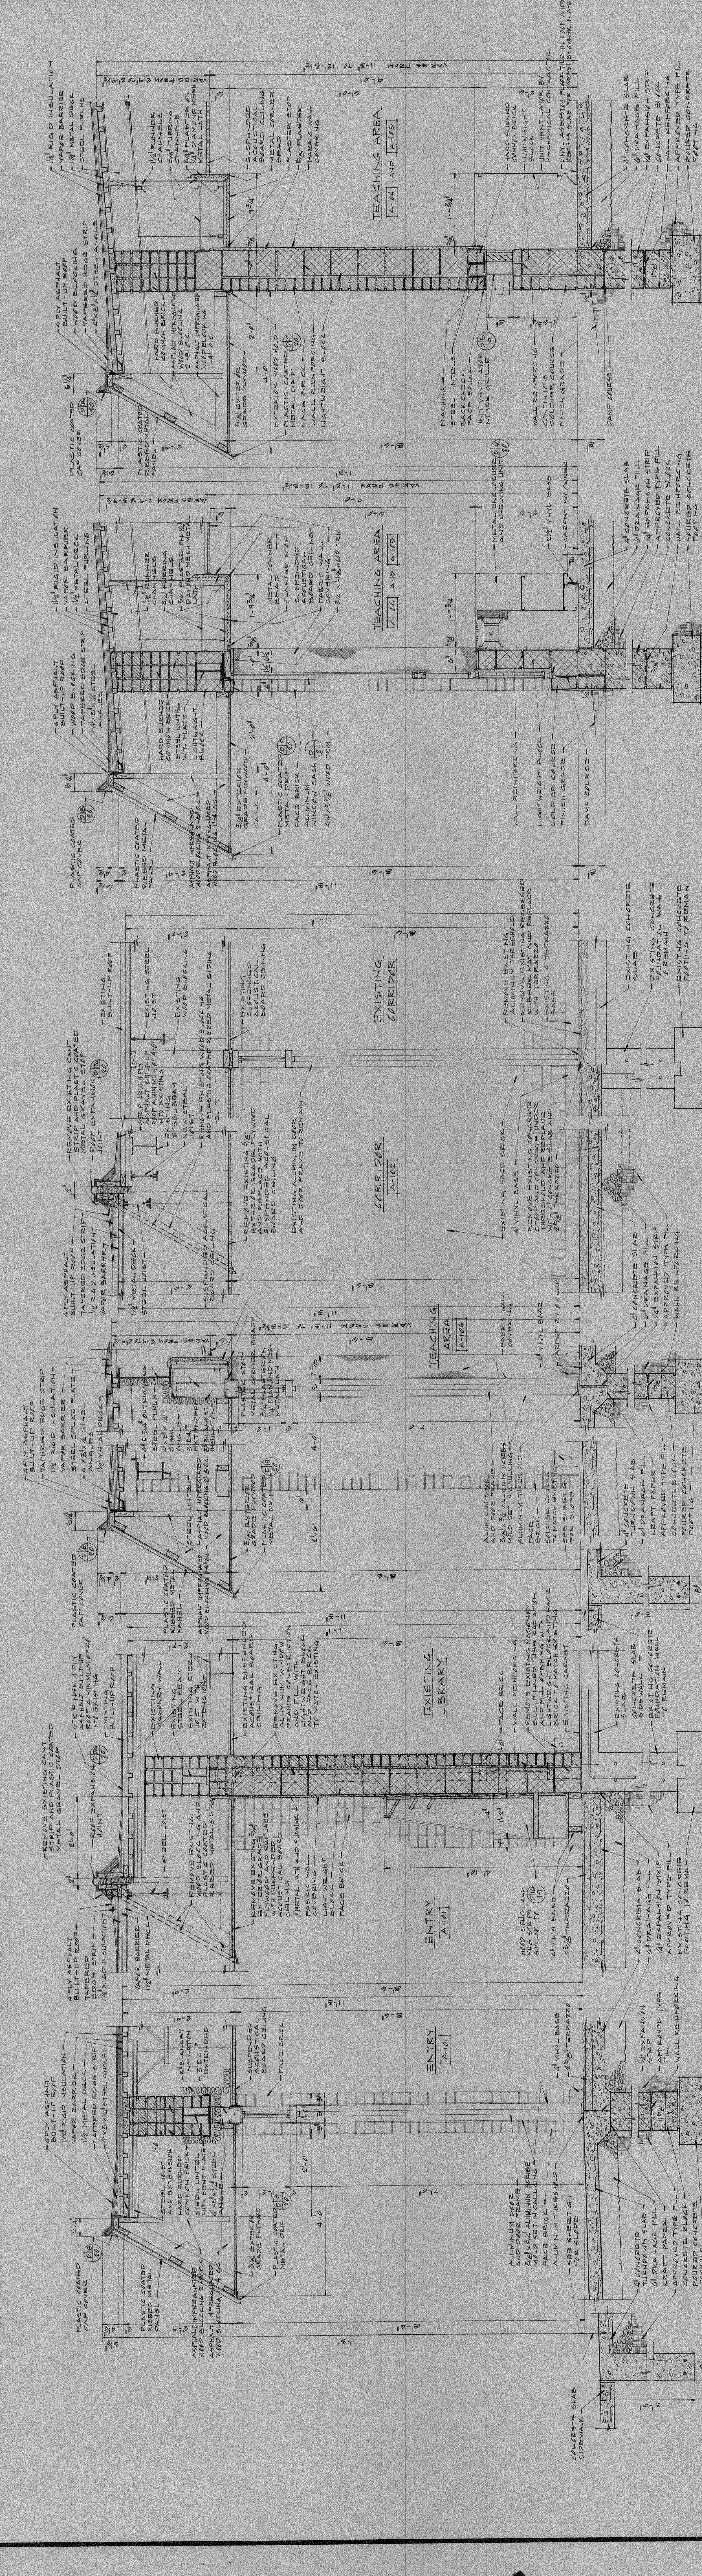

SECTION 17 SCALE: 3/4" = 1'-0"

SECTION 18 SCALE: 3/4" = 1'-0"

